


Gmina: Bogdaniec

Obręb: Łupowo

Mapa pogładowa obszarów zajmowanych przez istniejące na mapie elementy sieci uzbrojenia terenu
skala 1:20 000

Załącznik nr 3 do Warunków technicznych

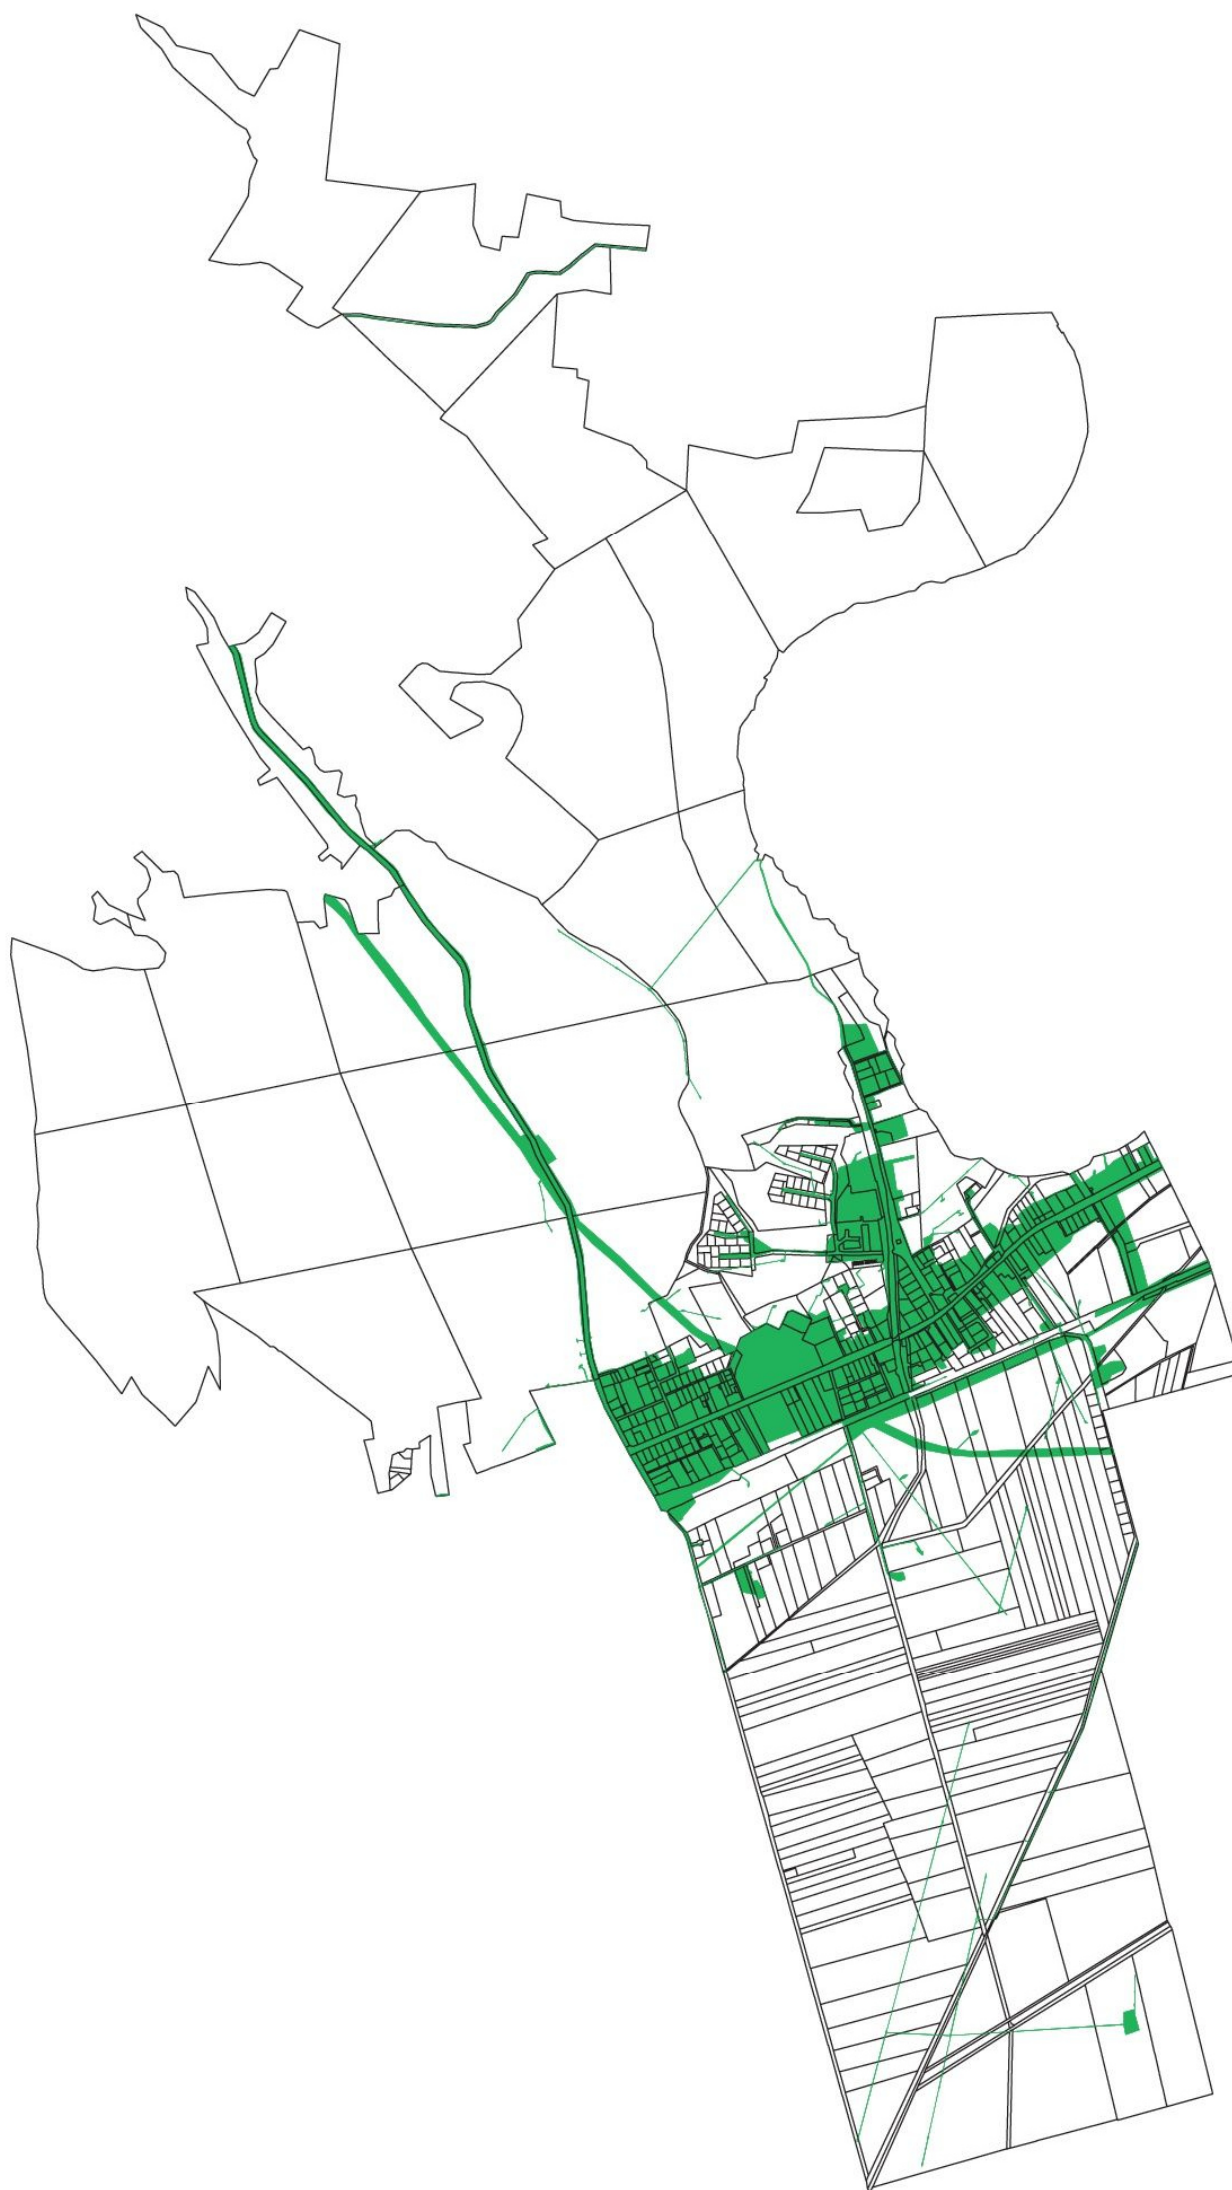

Sporządził: Wojciech Olewicki