


Gmina: Bogdaniec

Obręb: Jeżyki

Mapa poglądowa obszarów zajmowanych przez istniejące na mapie elementy sieci uzbrojenia terenu

skala 1:10 000

Załącznik nr 2 do Warunków technicznych

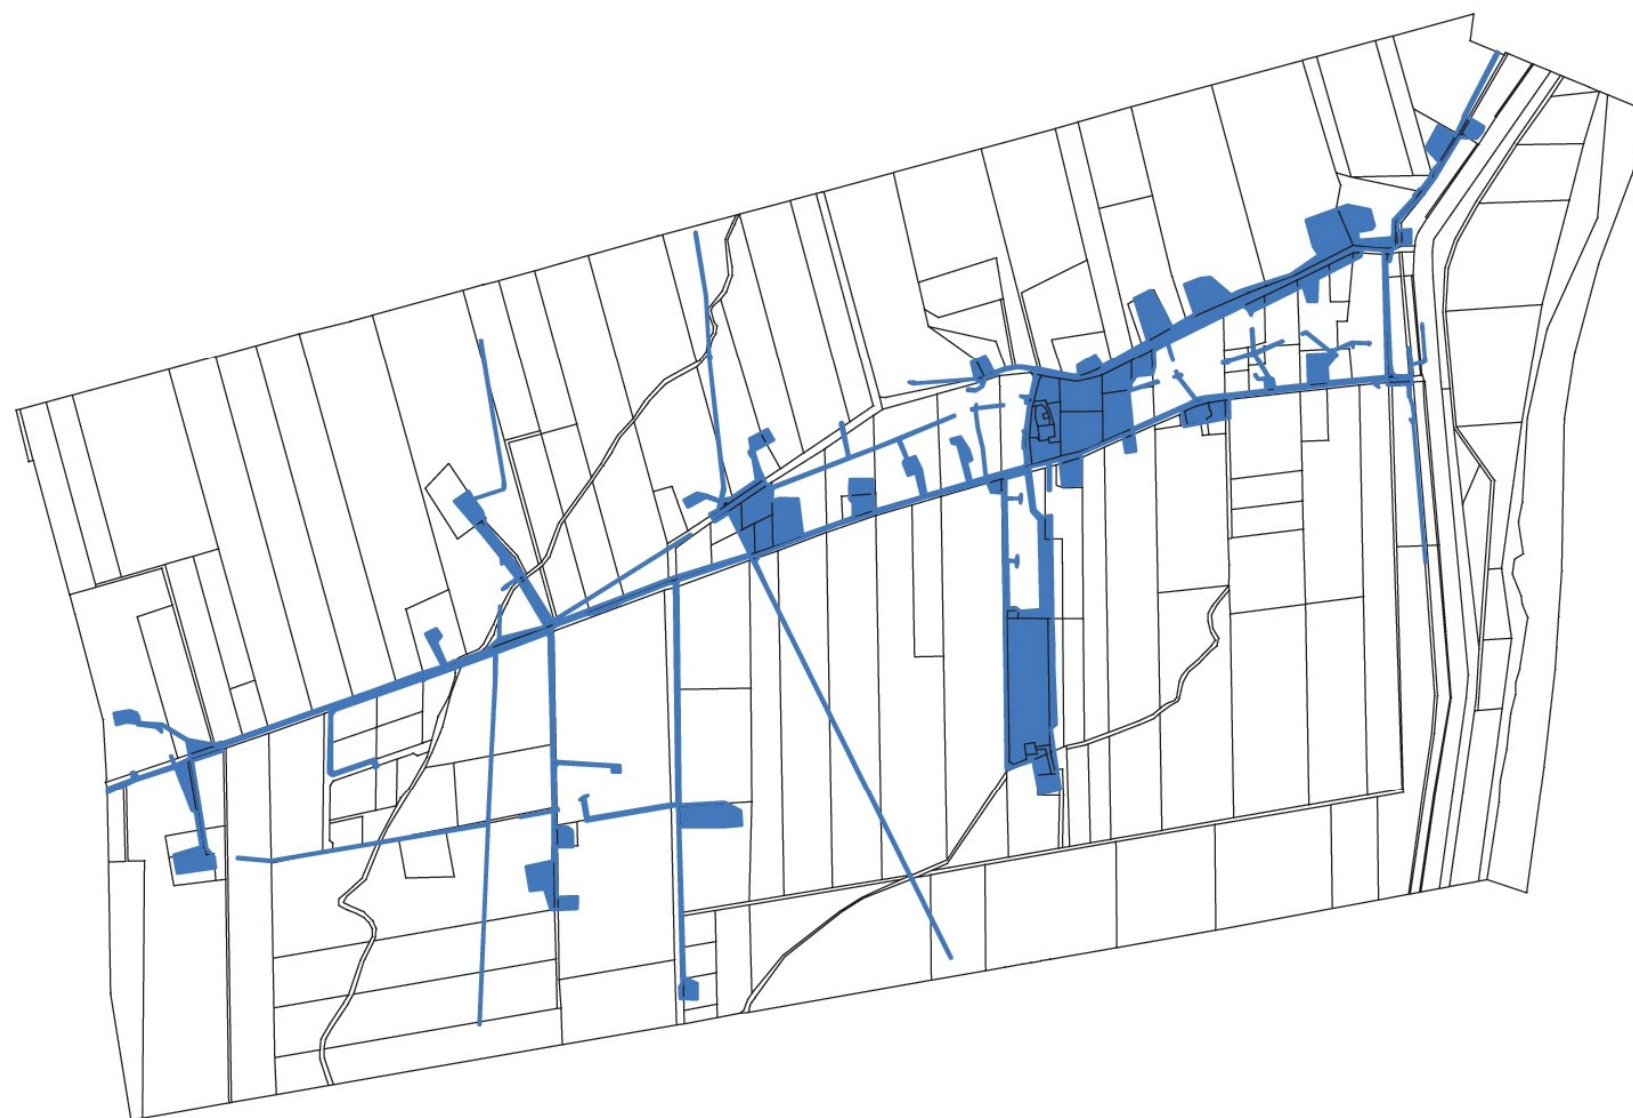

Sporządził: Wojciech Olewicki