


Beton --- B20  
Stal zbrojeniowa --- A-0, A-III

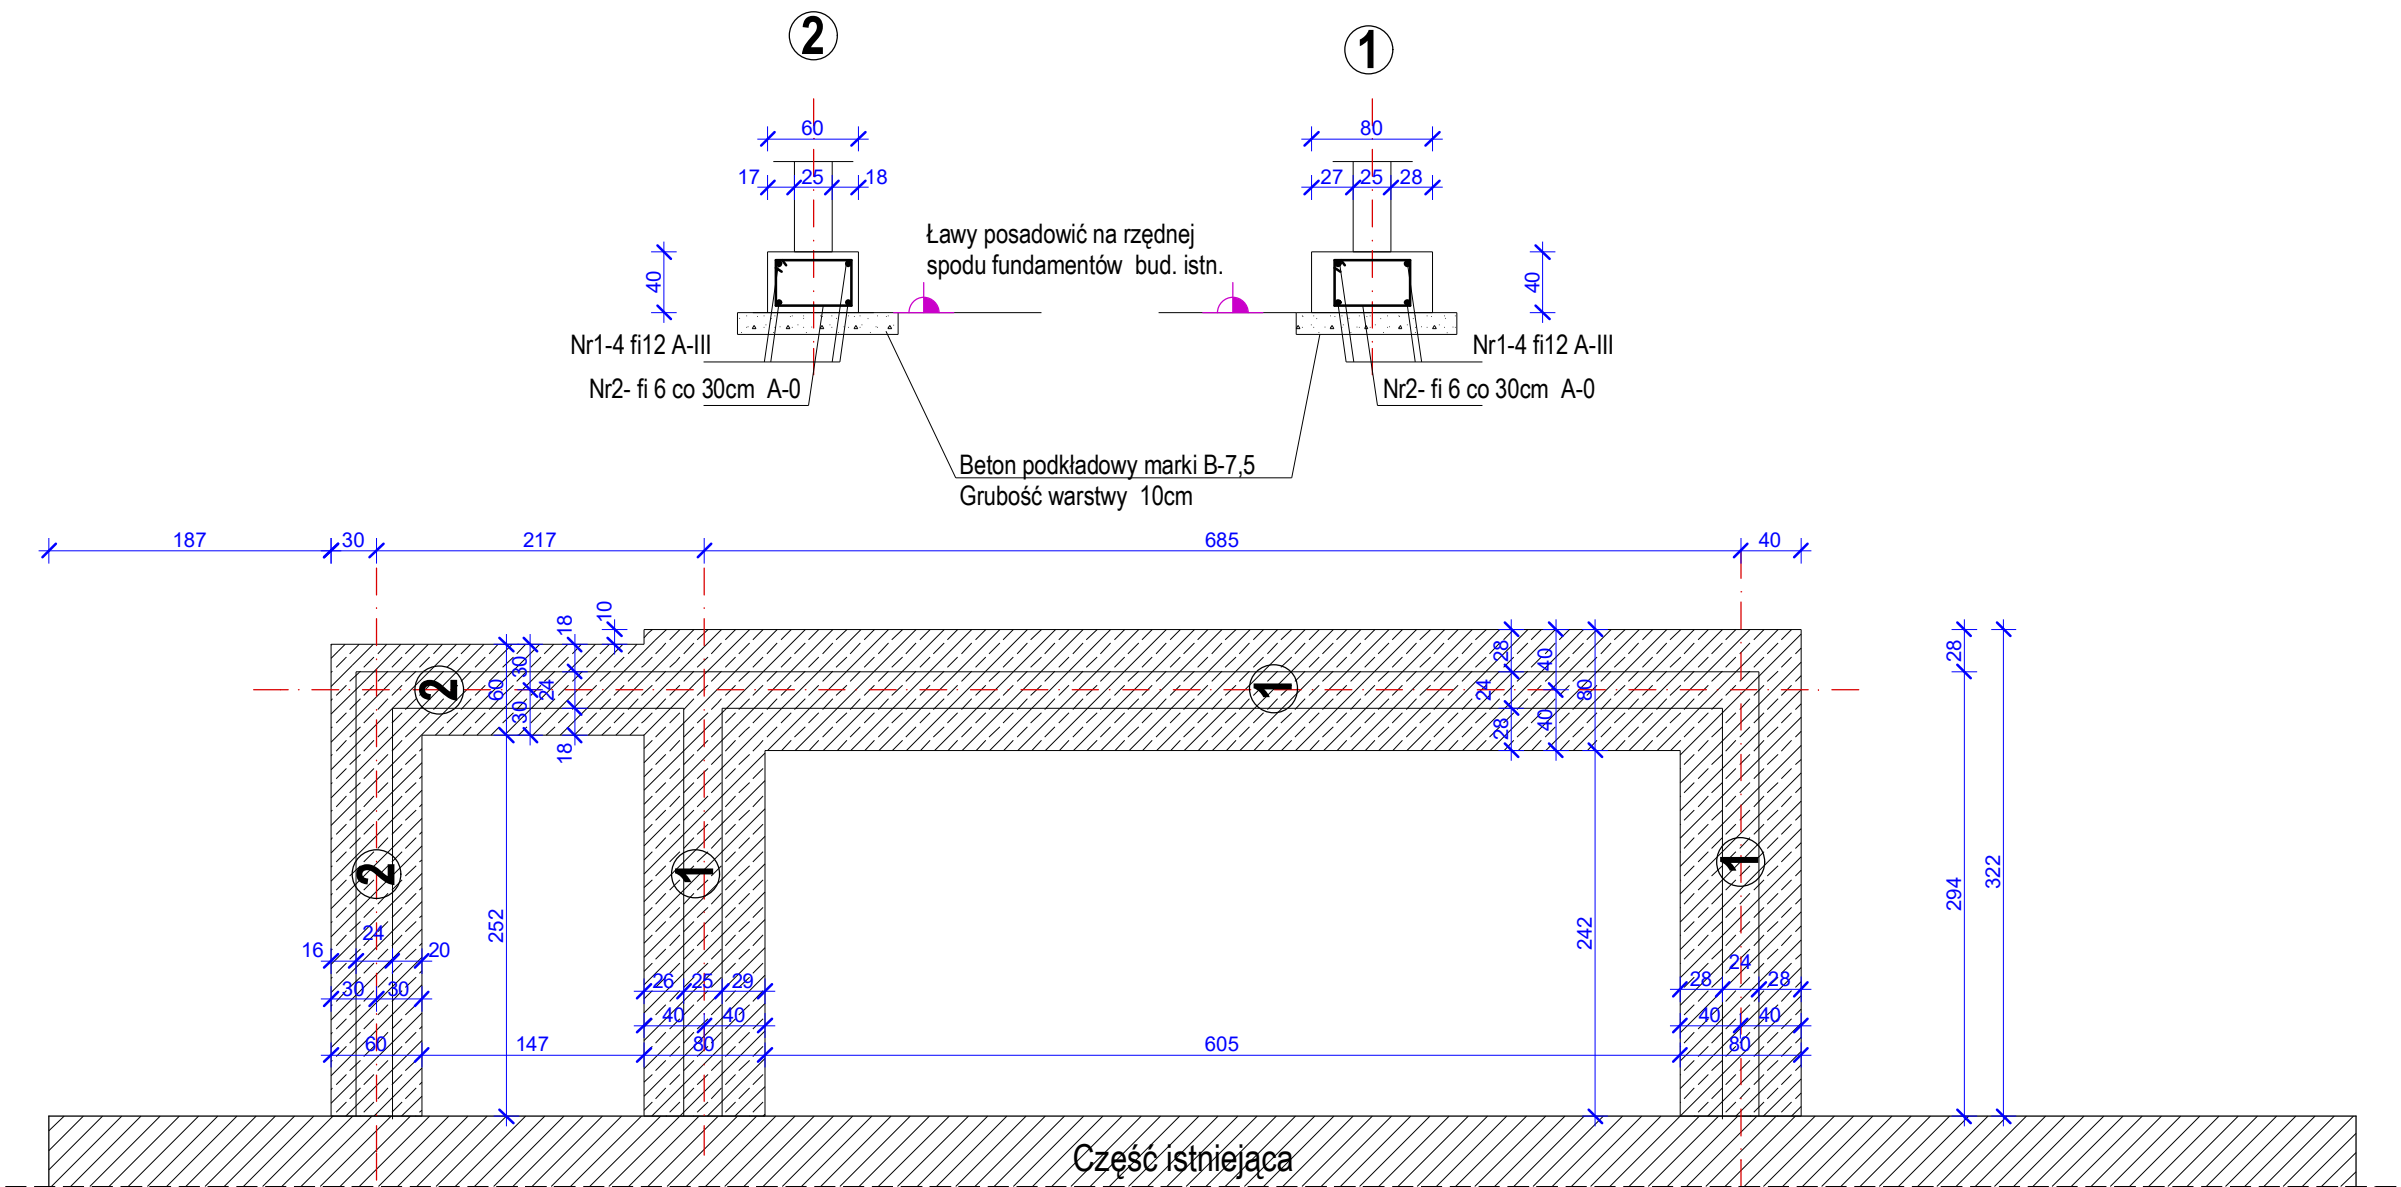

Klatka schodowa dobudowana - fundamenty 1:50

RYSUNEK K5 - z obowiązującego  
projektu budowlanego

ARCHITEKT MARCIN GIEDROWICZ 66-400 Gorzów Wlkp.ul.Łokietka 26/8 tel. (95) 720 21 00 / 504030026		
Projekt przebudowy i zmiana sposobu użytkowania budynku gospodarczego <b>KAMIEN WIELKI</b> ul. Stawna 40 dz.nr 288		
rysunek ŁAWY FUNDAMENTOWE NIEZREALIZOWANEJ KLATKI SCHODOWEJ 2 ETAP REALIZACJI ZATWIERDZONEGO PROJEKTU BUDOWLANEGO - FRAGMENTY OBOWIĄZUJĄCYCH RYSUNKÓW PROJEKTU BUDOWLANEGO		
opracował: mgr inż. architekt M.Giedrowicz projektant w specj.architektonicznej w zakresie pełnym nr ewid. 51/92 Gw		
data 30.06.19	skala 1:50	rys.nr A4/1