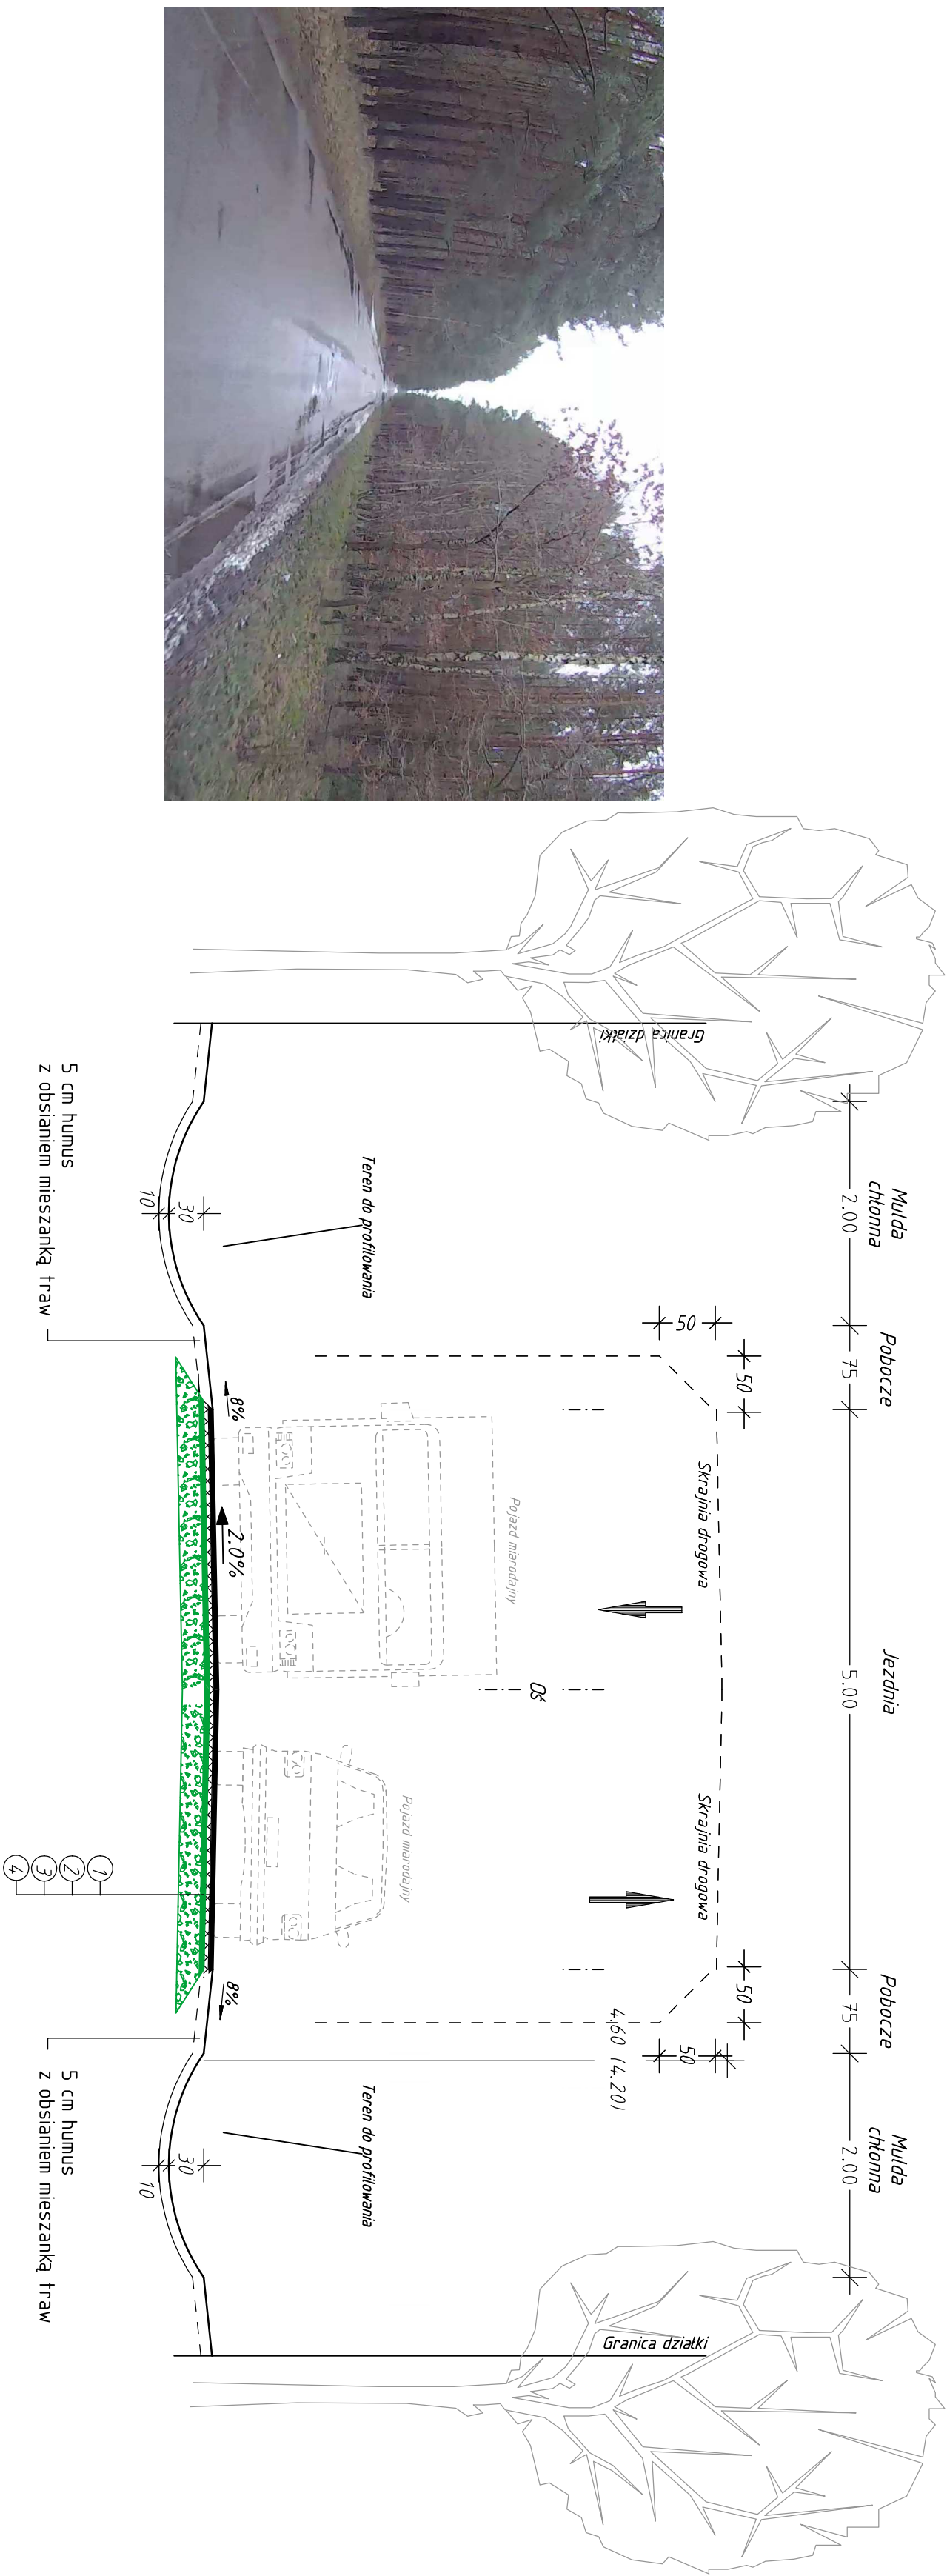

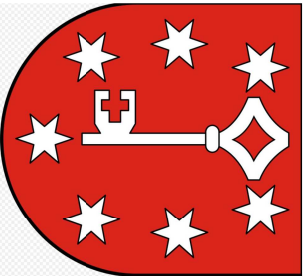


JEZDNIJA

- 1 – 4 cm warstwa ścierna AC 11S
- 2 – min. 5cm warstwa wyrównawcza AC 16W
- 3 – frezowanie max. 3cm
- 4 – istniejąca konstrukcja

Przekrój NORMALNY A-A



			
RAMIKO mgr inż. Radosław Ostraszewski ul. Gornowa 3 65-450 Jelnia NIP 852.61.911 tel/fax 95.718.25.77 tel kom. 609 184 112 e-mail: ostraszewski@gmail.com		INWESTOR POWIAT GORZOWSKI ul. Pantlewicka 5-7 65-400 Gornzów Wlkp.	
FAZA	PROJEKT WYKONAWCZY		
Część	Drogowa		
Obiekt	REMONT DRUGI POWIATOWEJ NR 1397F NA ODCINKU GLINIK - ORZELEK GMINA DESZCZNO		
Adres	Dziątko nr 331		
Inwestor	POWIAT GORZOWSKI		
Nr rysunku 3.1	PRZEKROJ NORMALNY		Skala 1:50
Autor	Imię i Nazwisko	Nr. Uprawnień	Data
Projektant	mgr inż. Radosław Ostraszewski	Upr. Bud. Nr LUKG/0024/P000/204	03.2018
Asystent projektanta	Techn. Wojciech Piotrowski		Podpis
PROJEKT WYKONAWCZY			