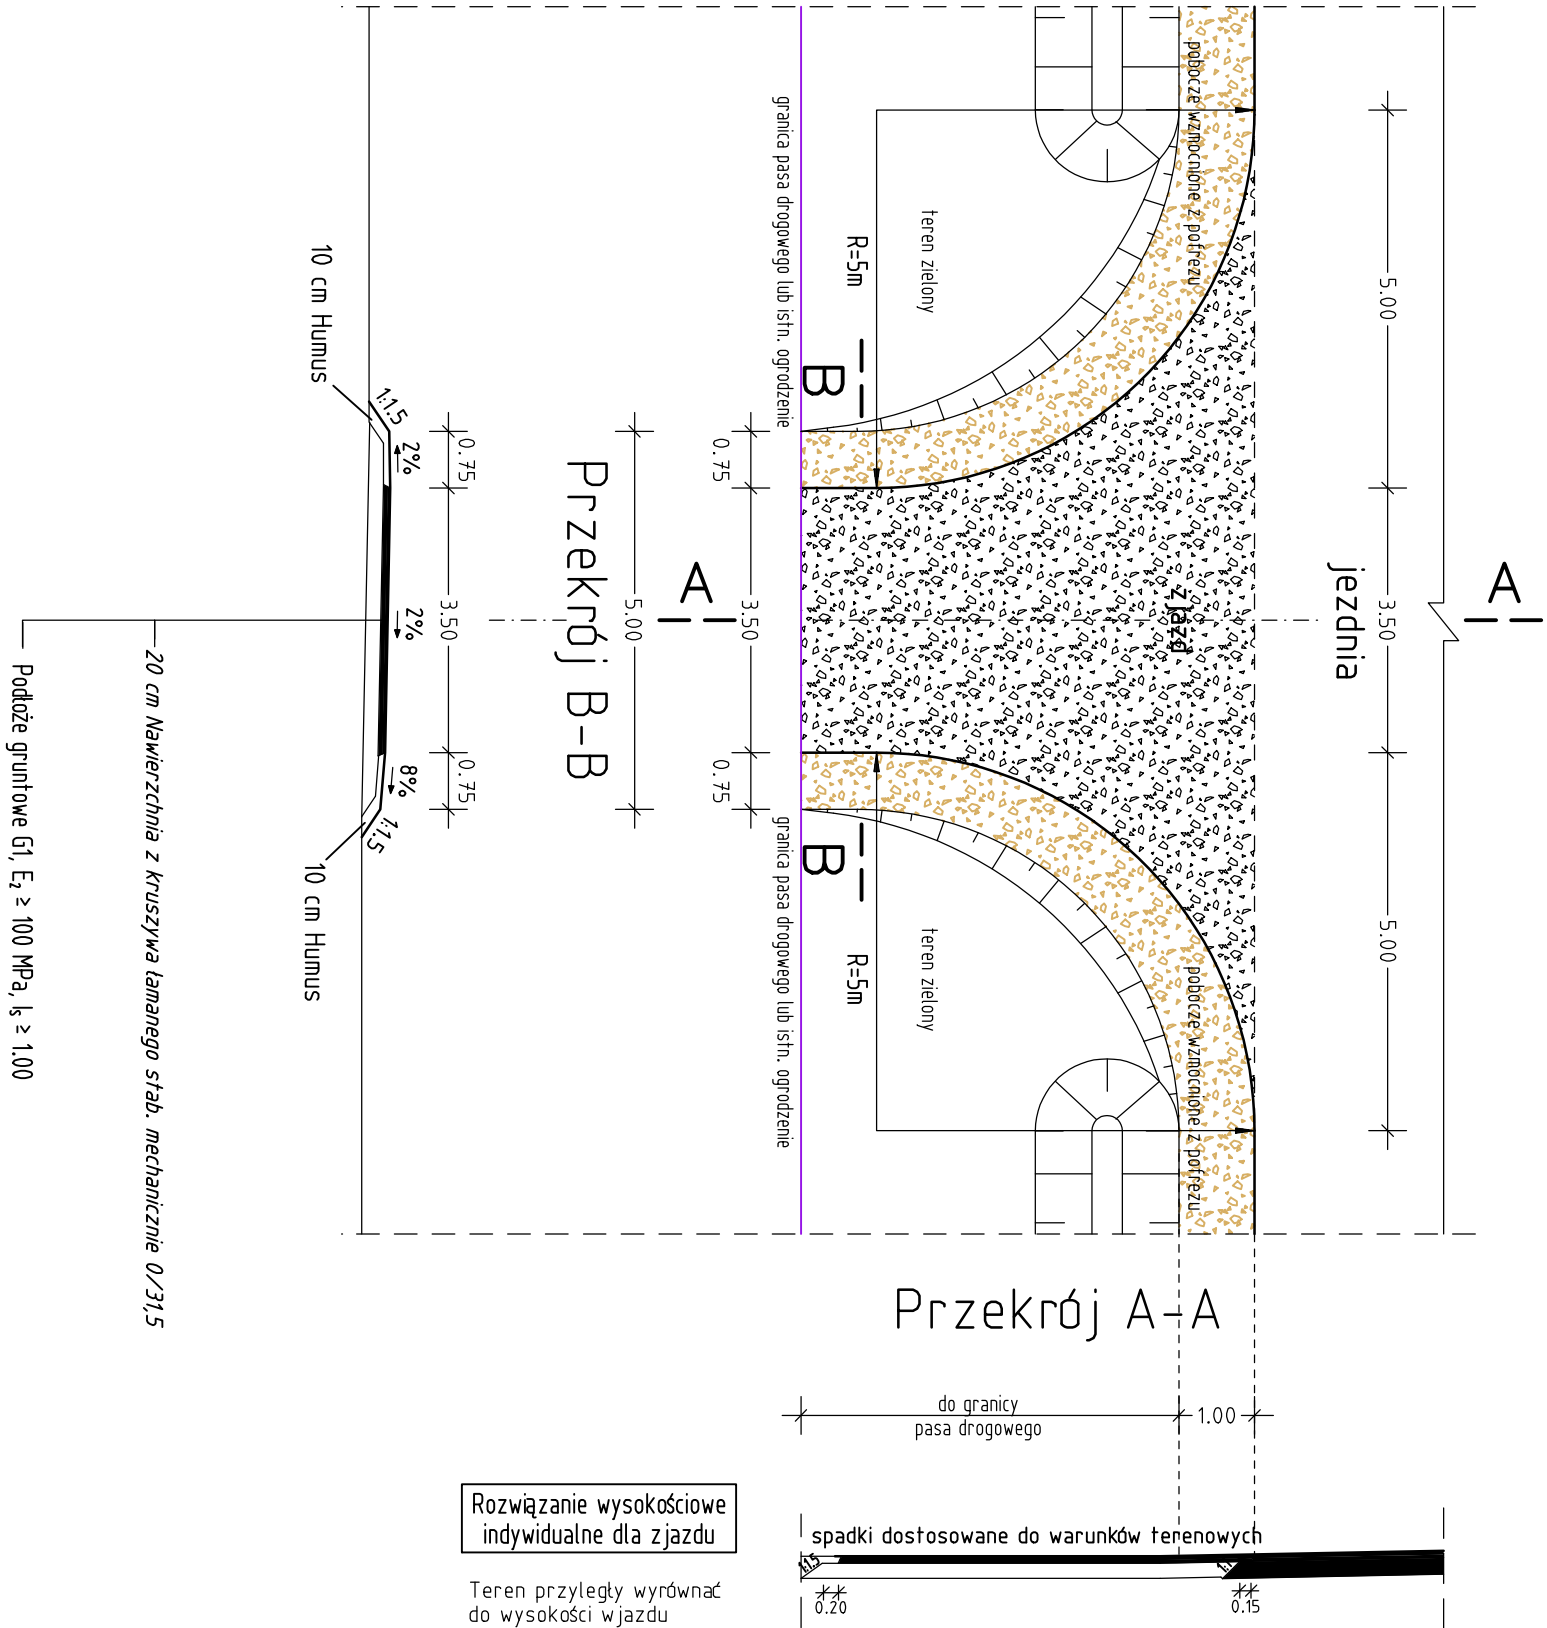

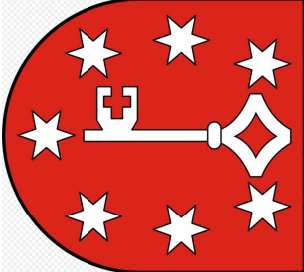


UWAGA:
Zjazdy wykonać
zgodnie z planem sytuacyjnym
i ogólnymi zasadami zaw. w opisie

ZJAZD Z KRUSZYWĄ

SKALA 1 : 100



				<div>INWESTOR</div> <div>POWIAT GORZOWSKI</div> <div>ul. Parkiewiczza 5-7</div> <div>66-400 Gorzów Wlkp.</div>	
FAZA	PROJEKT WYKONAWCZY				
Część	Drogowa				
Obiekt	REMONT DRÓG POWIATOWEJ NR 1397F NA ODCINKU GŁÓWIK - ORZELEC GMINA DESZCZNO				
Adres	Dziółka nr 331				
Inwestor	POWIAT GORZOWSKI				
Nr rysunku	5.1			Skala 1:100	
Autor	Imię i Nazwisko		Nr. Uprawnień	Data	Podpis
Projektant	mgr inż. Radosław Ostraszewski		Upr. Bud. Nr LUKG.0024.P00D.04	03.2018	
Asystent projektanta	Techn. Wojciech Piotrowski				
PROJEKT WYKONAWCZY					