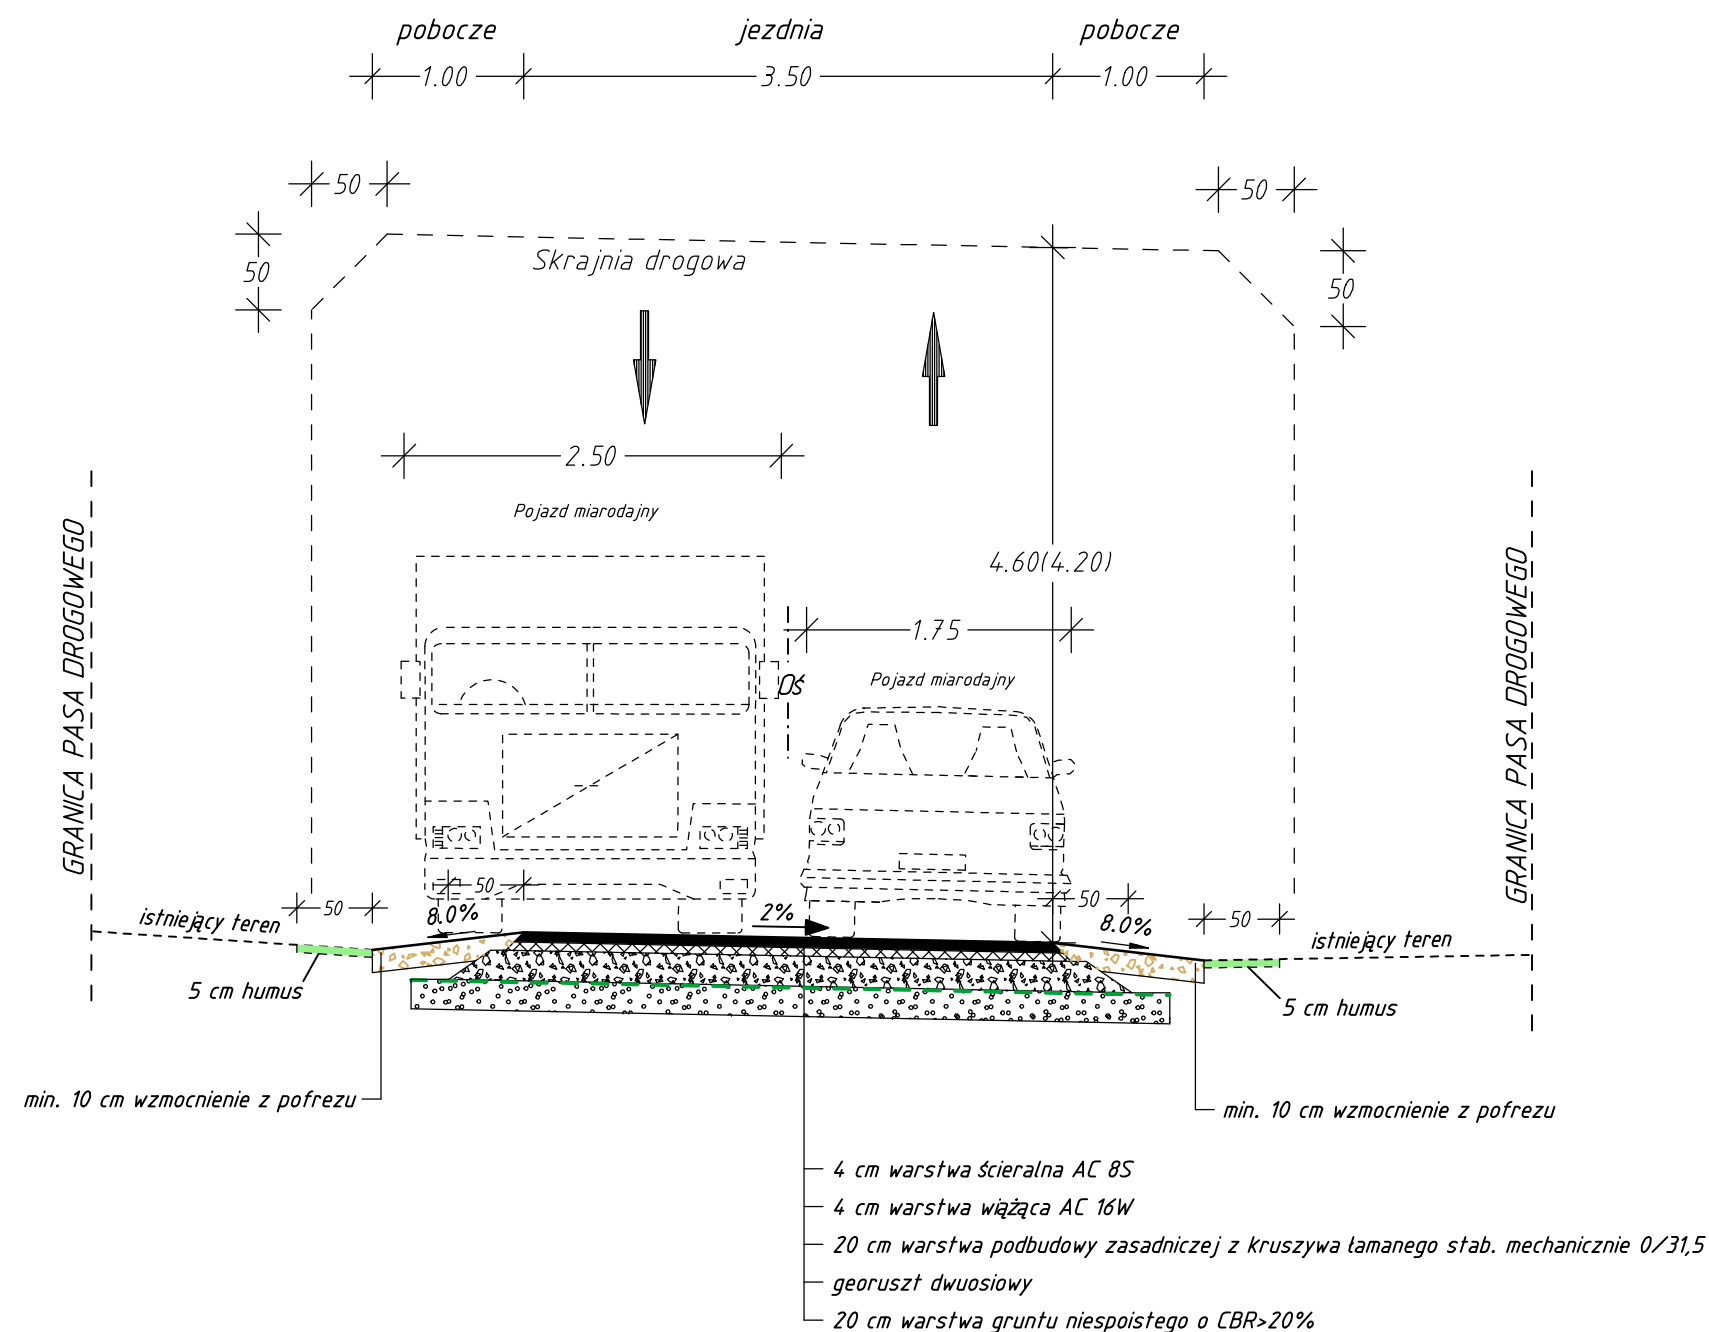

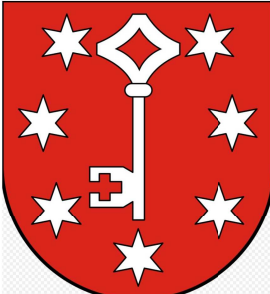


Przekrój konstrukcyjny B-B skala 1:50

Oś nr 1 km 2+160



 RAMIKO mgr inż. Radosław Ostraszewski ul. Gronowa 3 66-450 Jenin NIP 8521611911 tel/fax: 95-718-25-77 tel kom: 668 184 112 e-mail: rostraszewski@gmail.com		 INWESTOR POWIAT GORZOWSKI ul. Pankiewicza 5-7 66-400 Gorzów Wlkp.		
FAZA	ZGŁOSZENIE ROBÓT			
Część	Drogowa			
Obiekt	REMONT DRÓG POWIATOWYCH NR 1391F I 1390F NA ODCINKU PODJENIN-KWIATKOWICE W GMINIE BOGDANIEC			
Adres	Działki odcinek nr 1 (195, 194, 204) Działki odcinek nr 2 (196, 192/2)			
Inwestor	POWIAT GORZOWSKI			
Nr rysunku	PRZEKRÓJ KONSTRUKCYJNY B-B			Skala 1:50
Autor	Imię i Nazwisko	Nr. Uprawnień	Data	Podpis
Projektant	mgr inż. Radosław Ostraszewski	Upr. Bud. Nr LUKG/0024/P00D/04	09.2017	
Asystent projektanta	Techn. Wojciech Piotrowski			
PROJEKT ZGŁOSZENIA ROBÓT				