



Granica pasa drogowego

Przekrój normalny
droga powiatowa wraz z projektowanym chodnikiem strona prawa
km 0+000 do 0+054

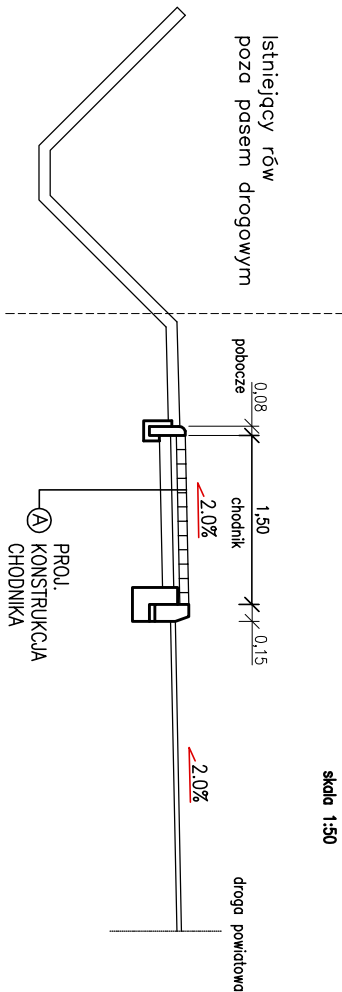


skala 1:50

Przekrój normalny
droga powiatowa wraz z projektowanym chodnikiem strona lewa
km 0+000 do 0+408,4

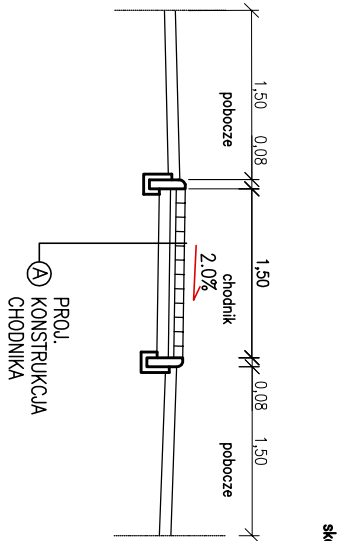


skala 1:50

Przekrój normalny
droga powiatowa wraz z projektowanym chodnikiem strona lewa
km 0+408,4 do 0+462

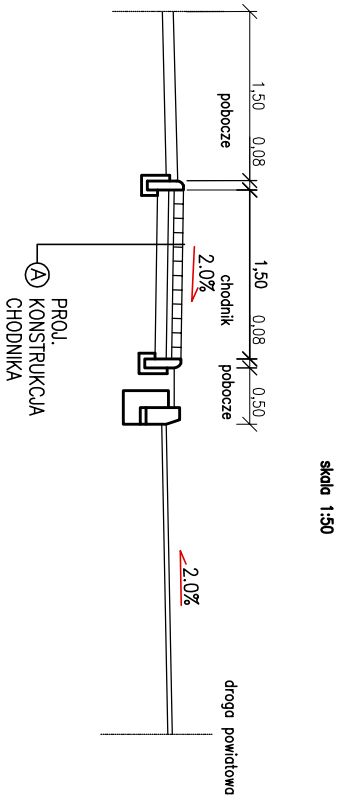


skala 1:50

Przekrój normalny
rów przydrożny z przepustem podchodnikowym

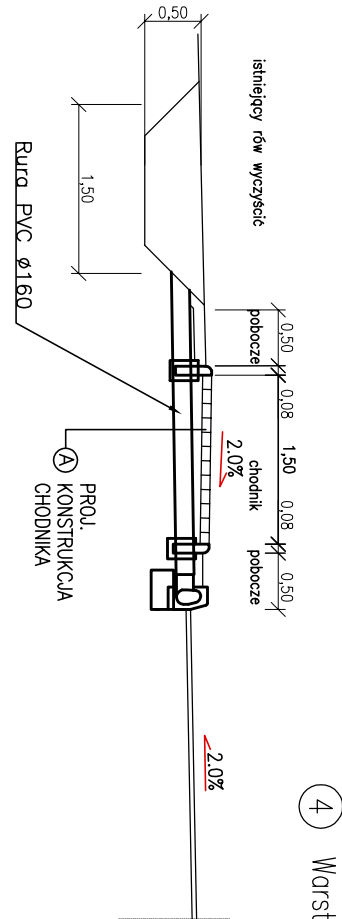


Przekrój normalny
droga powiatowa wraz z projektowanym chodnikiem strona lewa
km 0+462 do 0+760

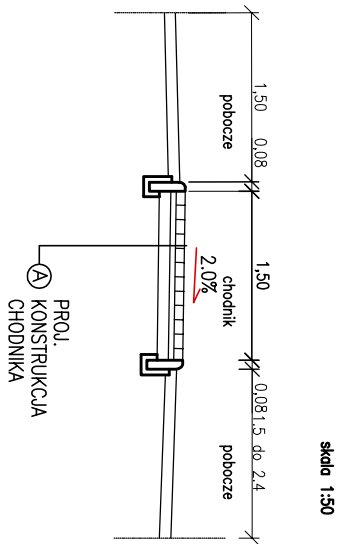

skala 1:50

Przekrój normalny
wraz z miejscem postojowym

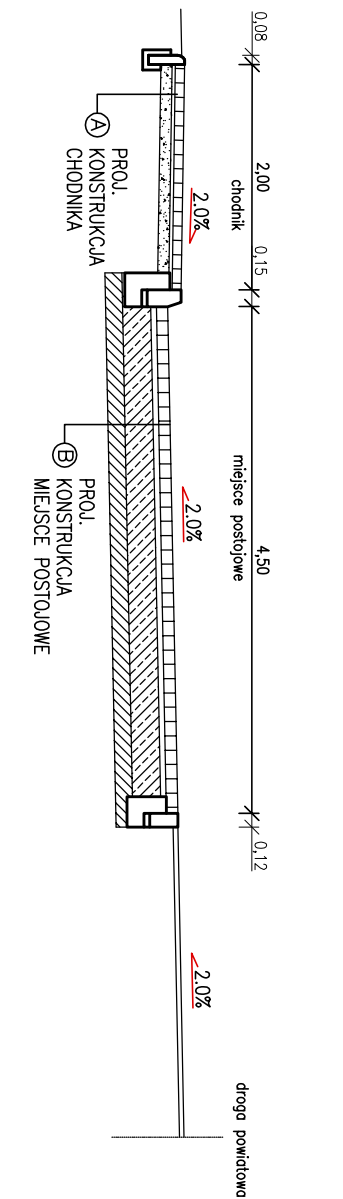

A Konstrukcja chodnika

- 1 Kostka brukowa betonowa gr. 8cm
- 2 Podsypka cementowo – piaskowa 1:4
- 3 Stabilizacja gruntu cementem Rm=2,5MPa
- 4 Warstwa odsączająca – piasek średni
- 5 Kostka brukowa betonowa gr. 8 cm EKO BEHATON
- 6 Kruszywo łamane stabilizowane mechanicznie 0/31,5
- 4 Warstwa odsączająca – piasek średni

TRIAKTRISA Biuro Inżynierii Drogowej				Robert Paciorek Biuro: ul. Mieszka I 39/46 66-400 Gorzów Wlkp.	
projekt techniczny		Skala 1:50	Rys. nr 4	tel. 503 77 55 00 robert.paciorek@o2.pl	
Treść:	Przekroje normalne				
Obiekt:	Przebudowa dróg powiatowych nr 1395F i 1397F w zakresie budowy chodnika m. Maszewo Gmina Deszczno				
Autorzy opracowania			Podpis	Nr upr.	Data
Opracował	mgr inż. R. Paciorek			LBS/0065/PW00/08 upr. bud. do projektowania bez ogr. w spec. drogowej	15.11.2018
Projektował	mgr inż. R. Paciorek			LBS/0065/PW00/08 upr. bud. do projektowania bez ogr. w spec. drogowej	15.11.2018