




RZUT KONSTRUKCJI DACHU

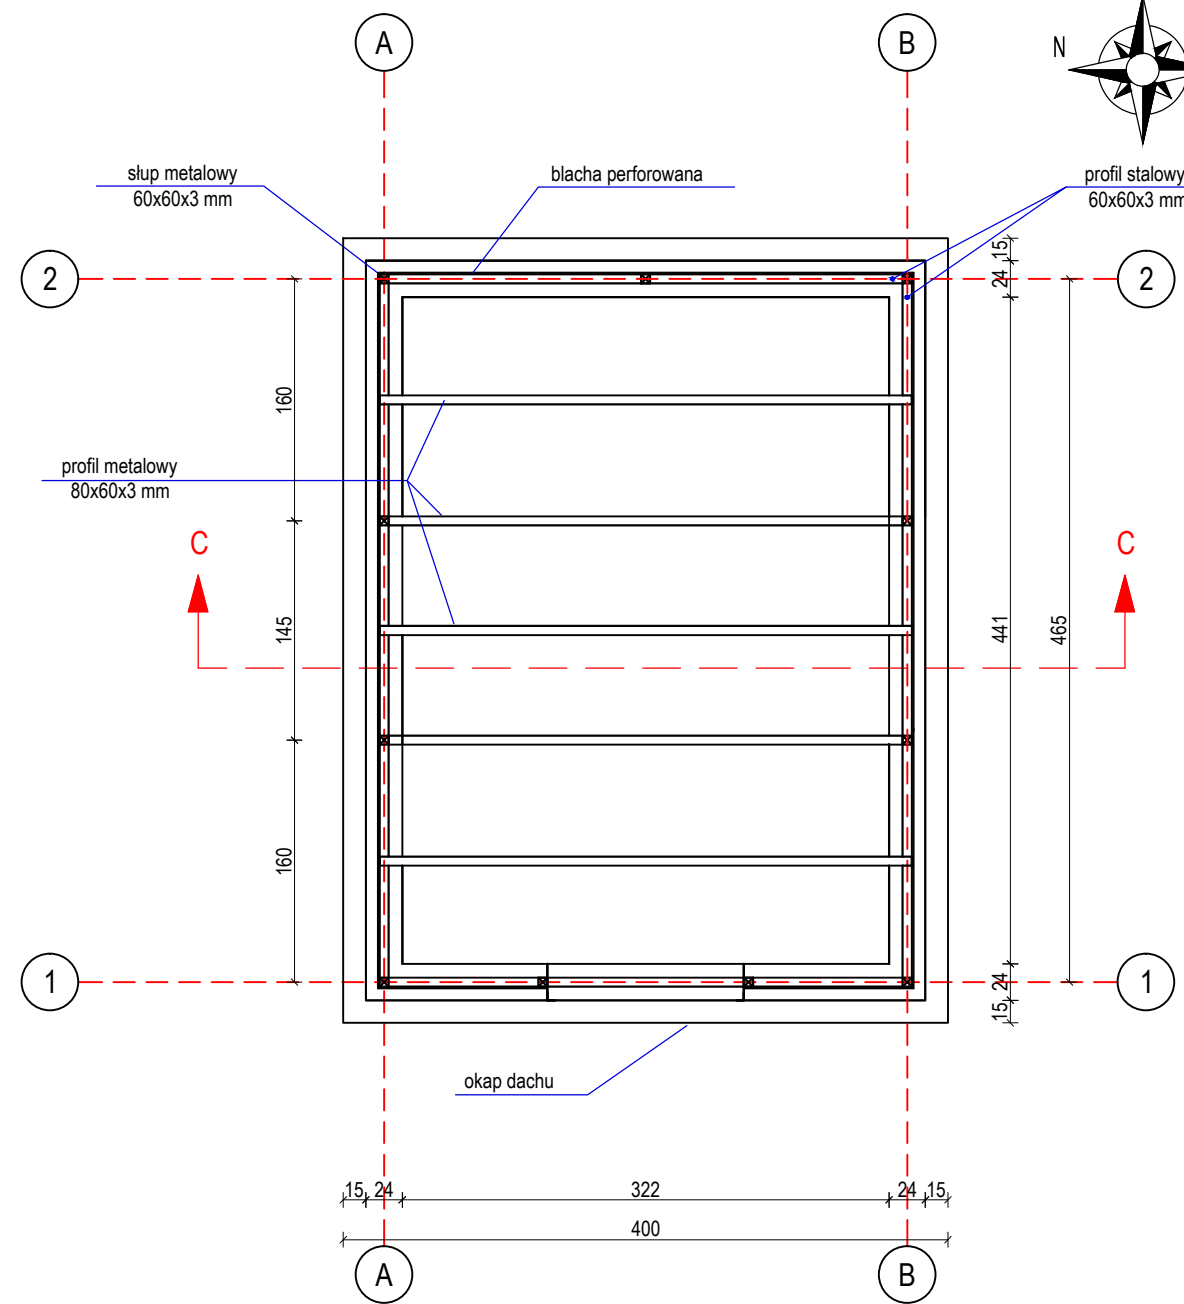

RZUT ALTANY ŚMIETNIKOWEJ

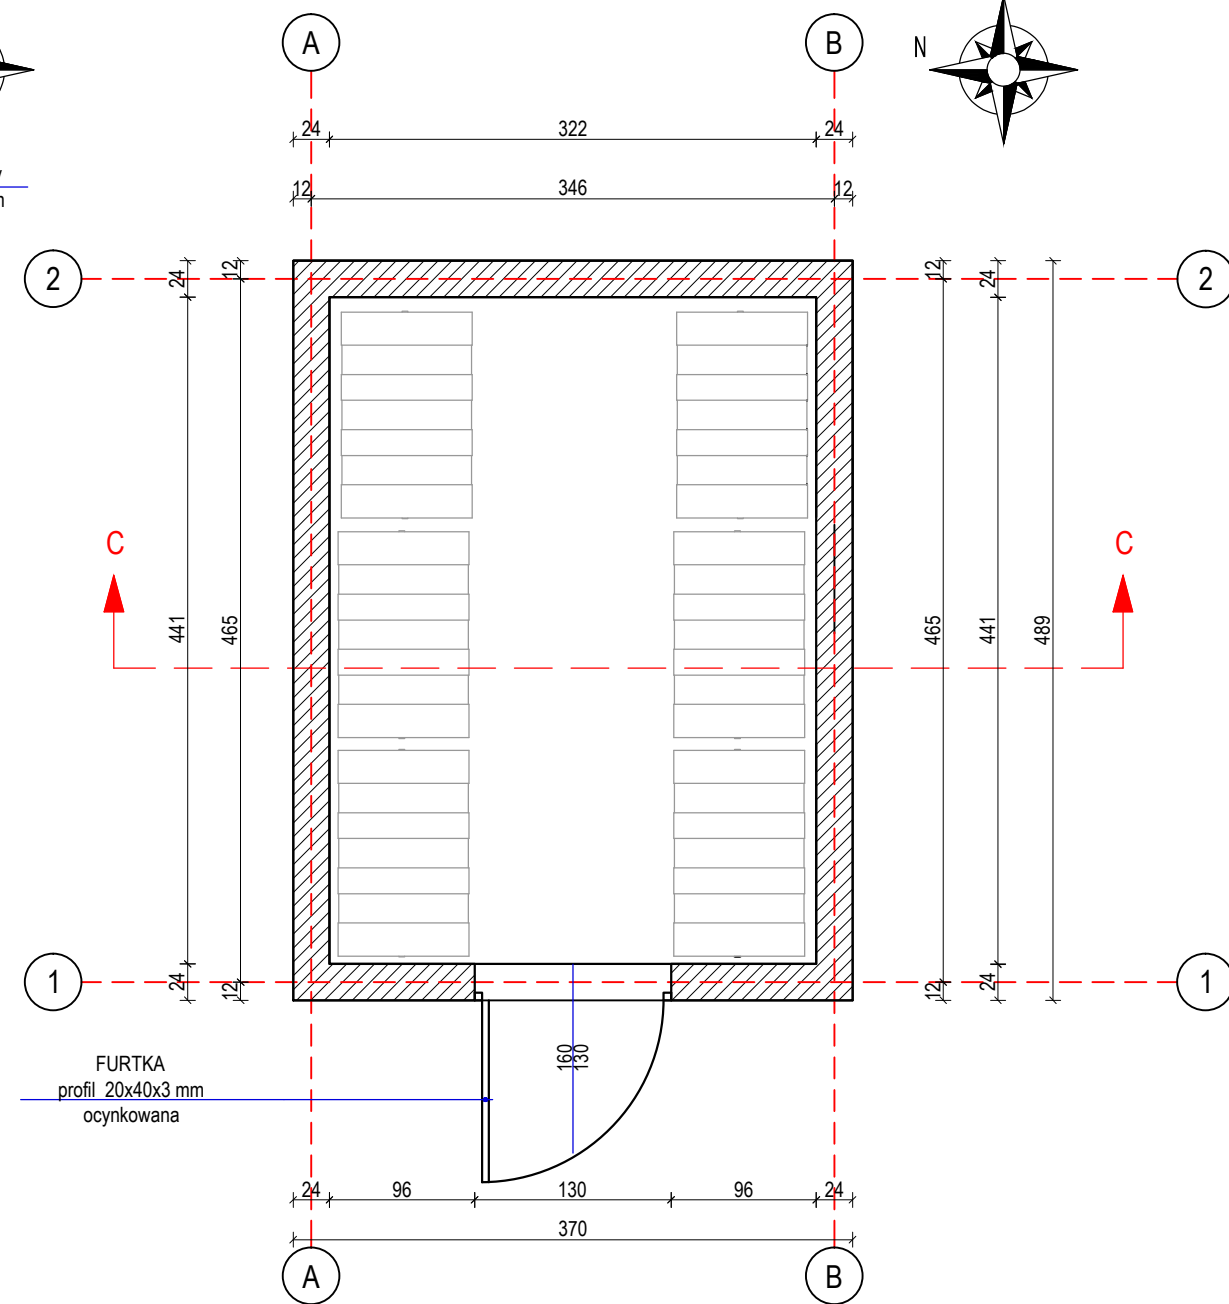


PRZEKRÓJ C-C

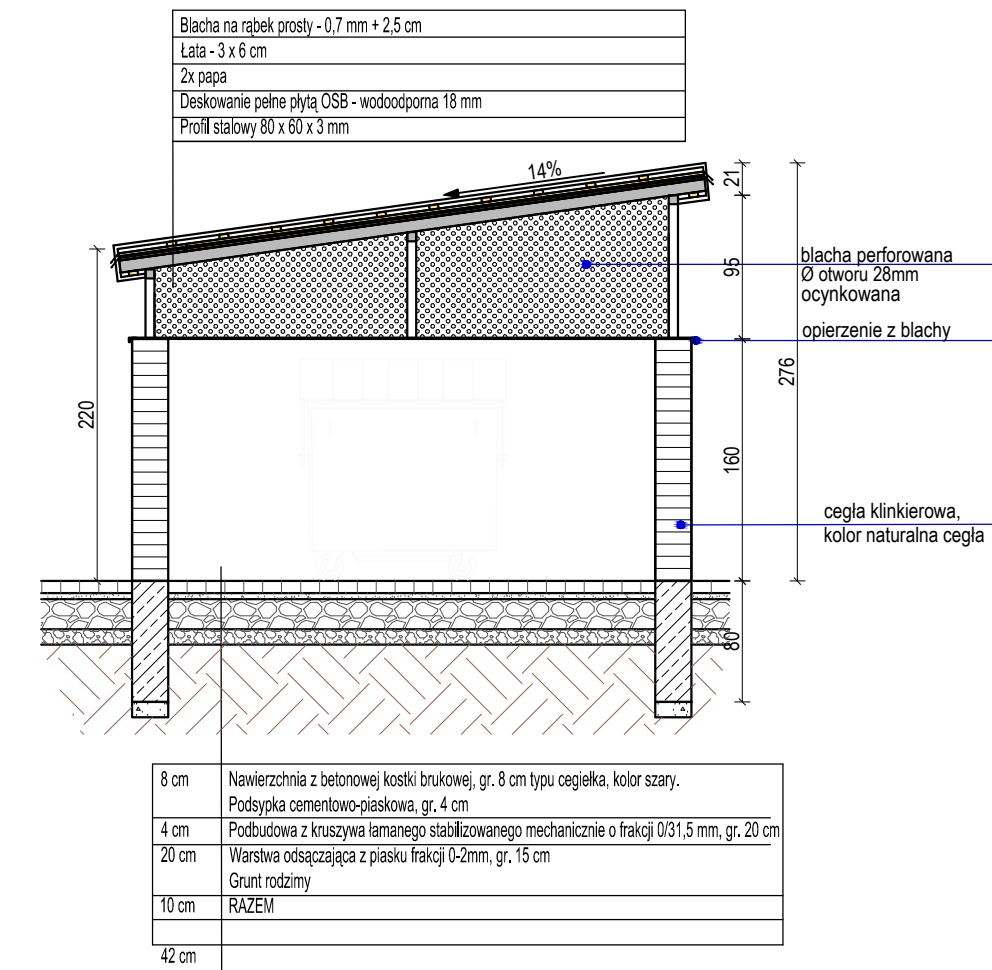


ALTANA ŚMIETNIKOWA


SKALA 1:50

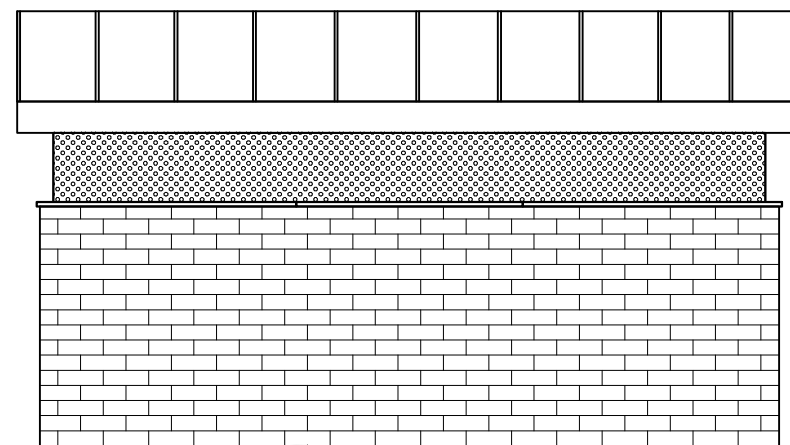


ELEWACJA POŁUDNIOWA

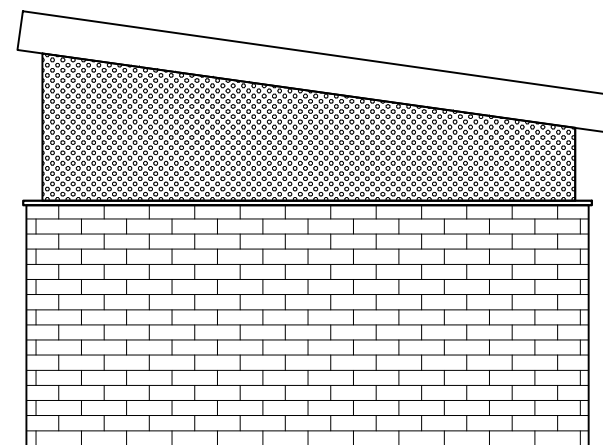

ELEWACJA ZACHODNIA

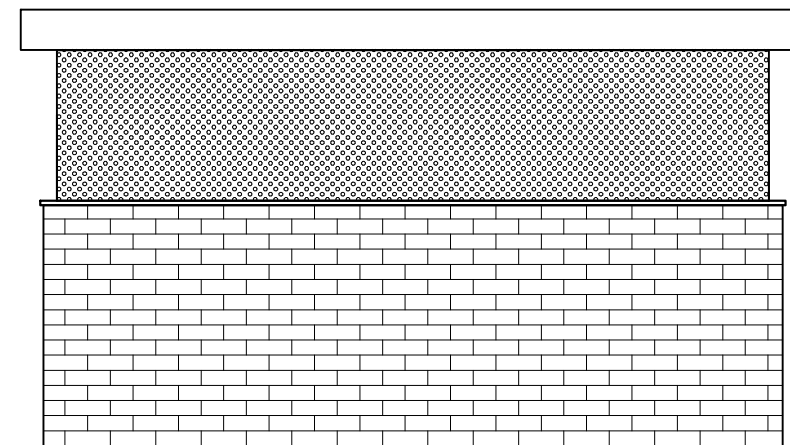

ELEWACJA PÓŁNOCNA

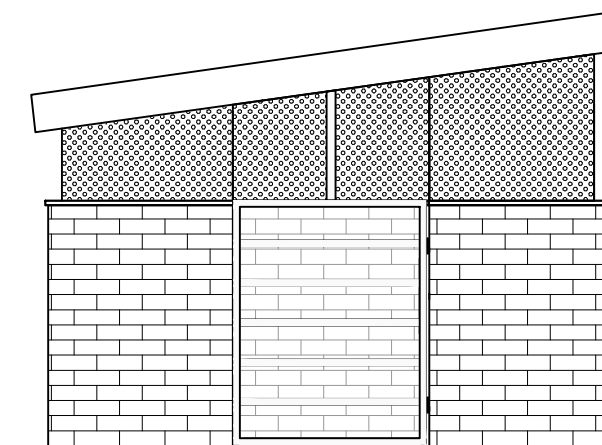

ELEWACJA WSCHODNIA

LUBUSKIE CENTRUM BUDOWNICTWA PASYWNEGO
Michał Kruczkowski
Chwałęcice, ul. Żwirnowa 204, 66-415 Kłodawa
tel. 882 604 288, e-mail: biuro@lcbp.pl, www.lcbp.pl

Nazwa obiektu budowlanego:
Przebudowa wraz ze zmianą sposobu użytkowania istniejącego budynku oraz budowa nowego budynku z przeznaczeniem na Ośrodek Wspierania Rodziny

Adres obiektu budowlanego:
Działka nr ewid. 83/3, obręb 0004 Mościce, jedn. ewid., Wilnica- obszar wiejski, powiat gorzowski, woj. Lubuskie (Id: 080107_5,0004,83/3)

Tytuł rysunku:
ALTANA ŚMIETNIKOWA

Projektant:
mgr inż. arch. MARCIN GIEDROWICZ
op. bud. nr ewid. 5162/GA, w szczególności architektonicznej, w zakresie pełnym

Podpis: _____
Data: 30.05.2021

Stadium:
PROJEKT BUDOWLANY

Projektant:
mgr inż. MICHAŁ KRUCZKOWSKI
ucis. bud. nr ewid. LB50/013/PB02/16 do projektowania w specjalności konstrukcyjno-budowlanej, nieograniczonej

Podpis: _____
Data: 30.05.2021

Skala rys.:
1:50

Nr rys.:
PB-C-1