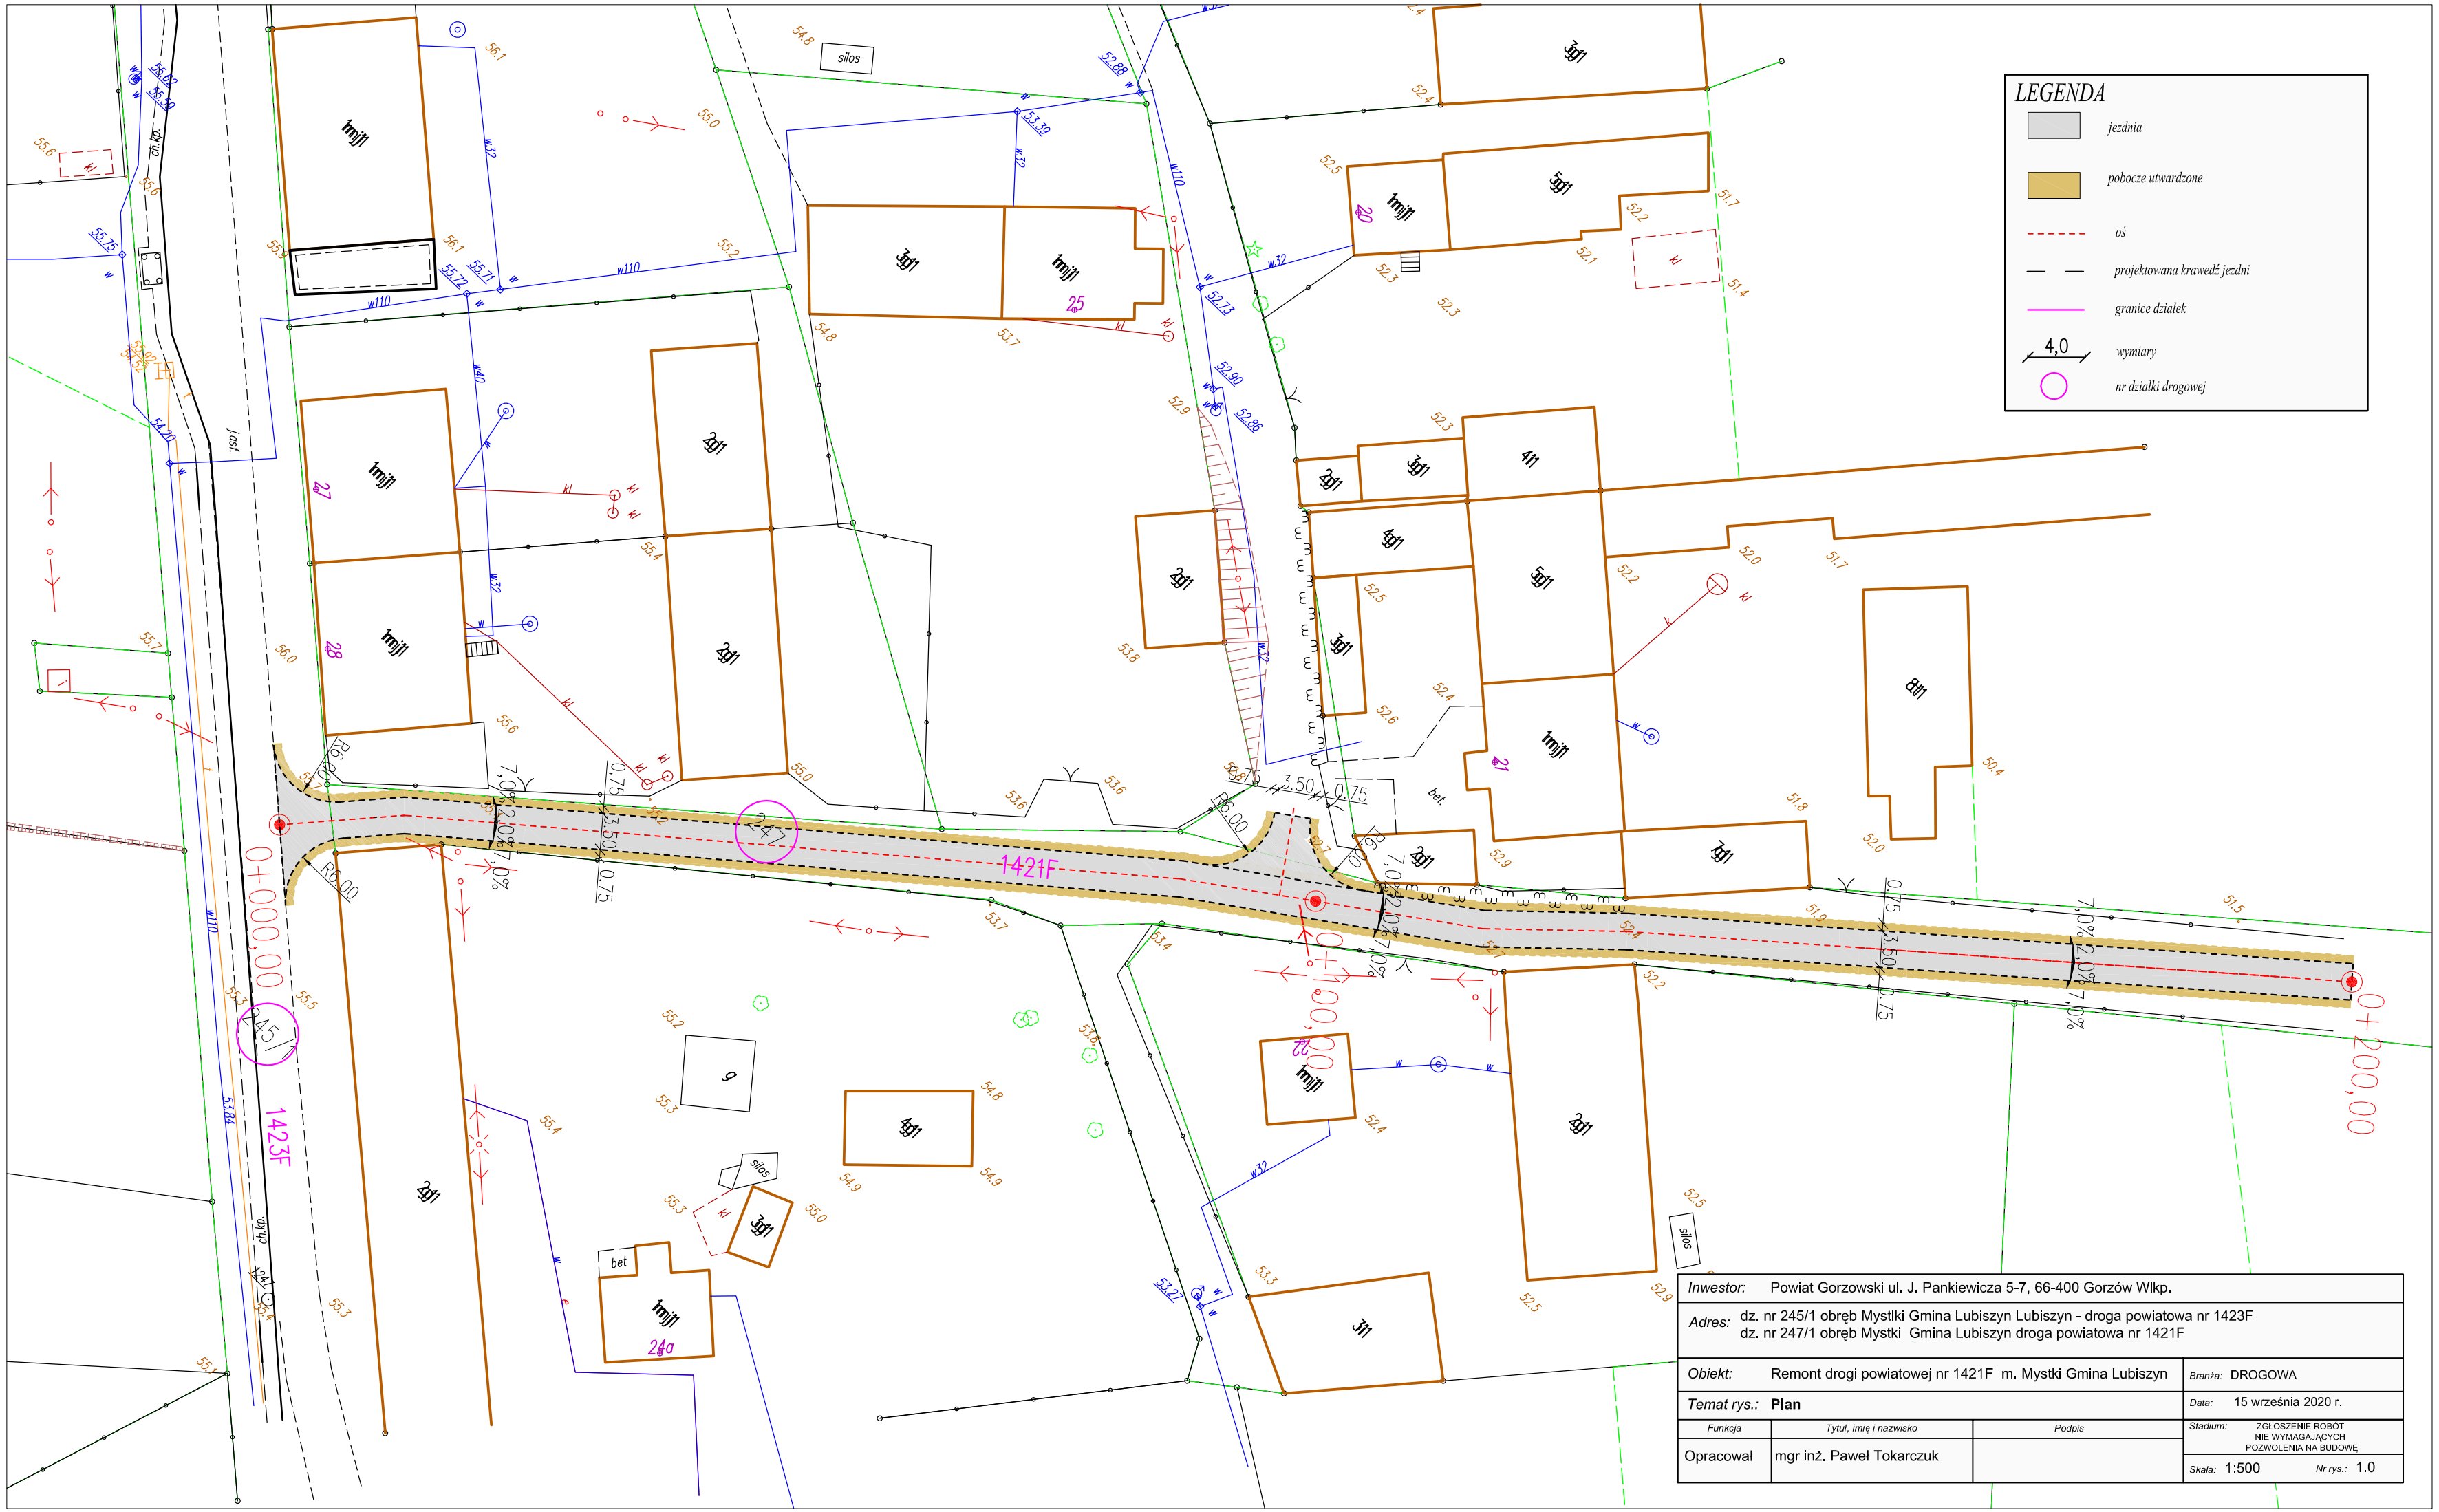
LEGENDA
jezdnia
pobocze utwardzone
oś
projektowana krawędź jezdni
granice działek
4,0
wymiary
nr działki drogowej
1421F
1423F
0+000,00
0+200,00
silos
bet
Inwestor: Powiat Gorzowski ul. J. Pankiewicza 5-7, 66-400 Gorzów Wlkp.
Adres: dz. nr 245/1 obręb Mystlki Gmina Lubiszyn Lubiszyn - droga powiatowa nr 1423F
dz. nr 247/1 obręb Mystki Gmina Lubiszyn droga powiatowa nr 1421F
Obiekt: Remont drogi powiatowej nr 1421F m. Mystki Gmina Lubiszyn
Branża: DROGOWA
Temat rys.: Plan
Data: 15 września 2020 r.
Funkcja
Tytuł, imię i nazwisko
Podpis
Opracował
mgr inż. Paweł Tokarczuk
Stadium: ZGŁOSZENIE ROBÓT NIE WYMAGAJĄCYCH POZWOLENIA NA BUDOWĘ
Skala: 1:500
Nr rys.: 1.0