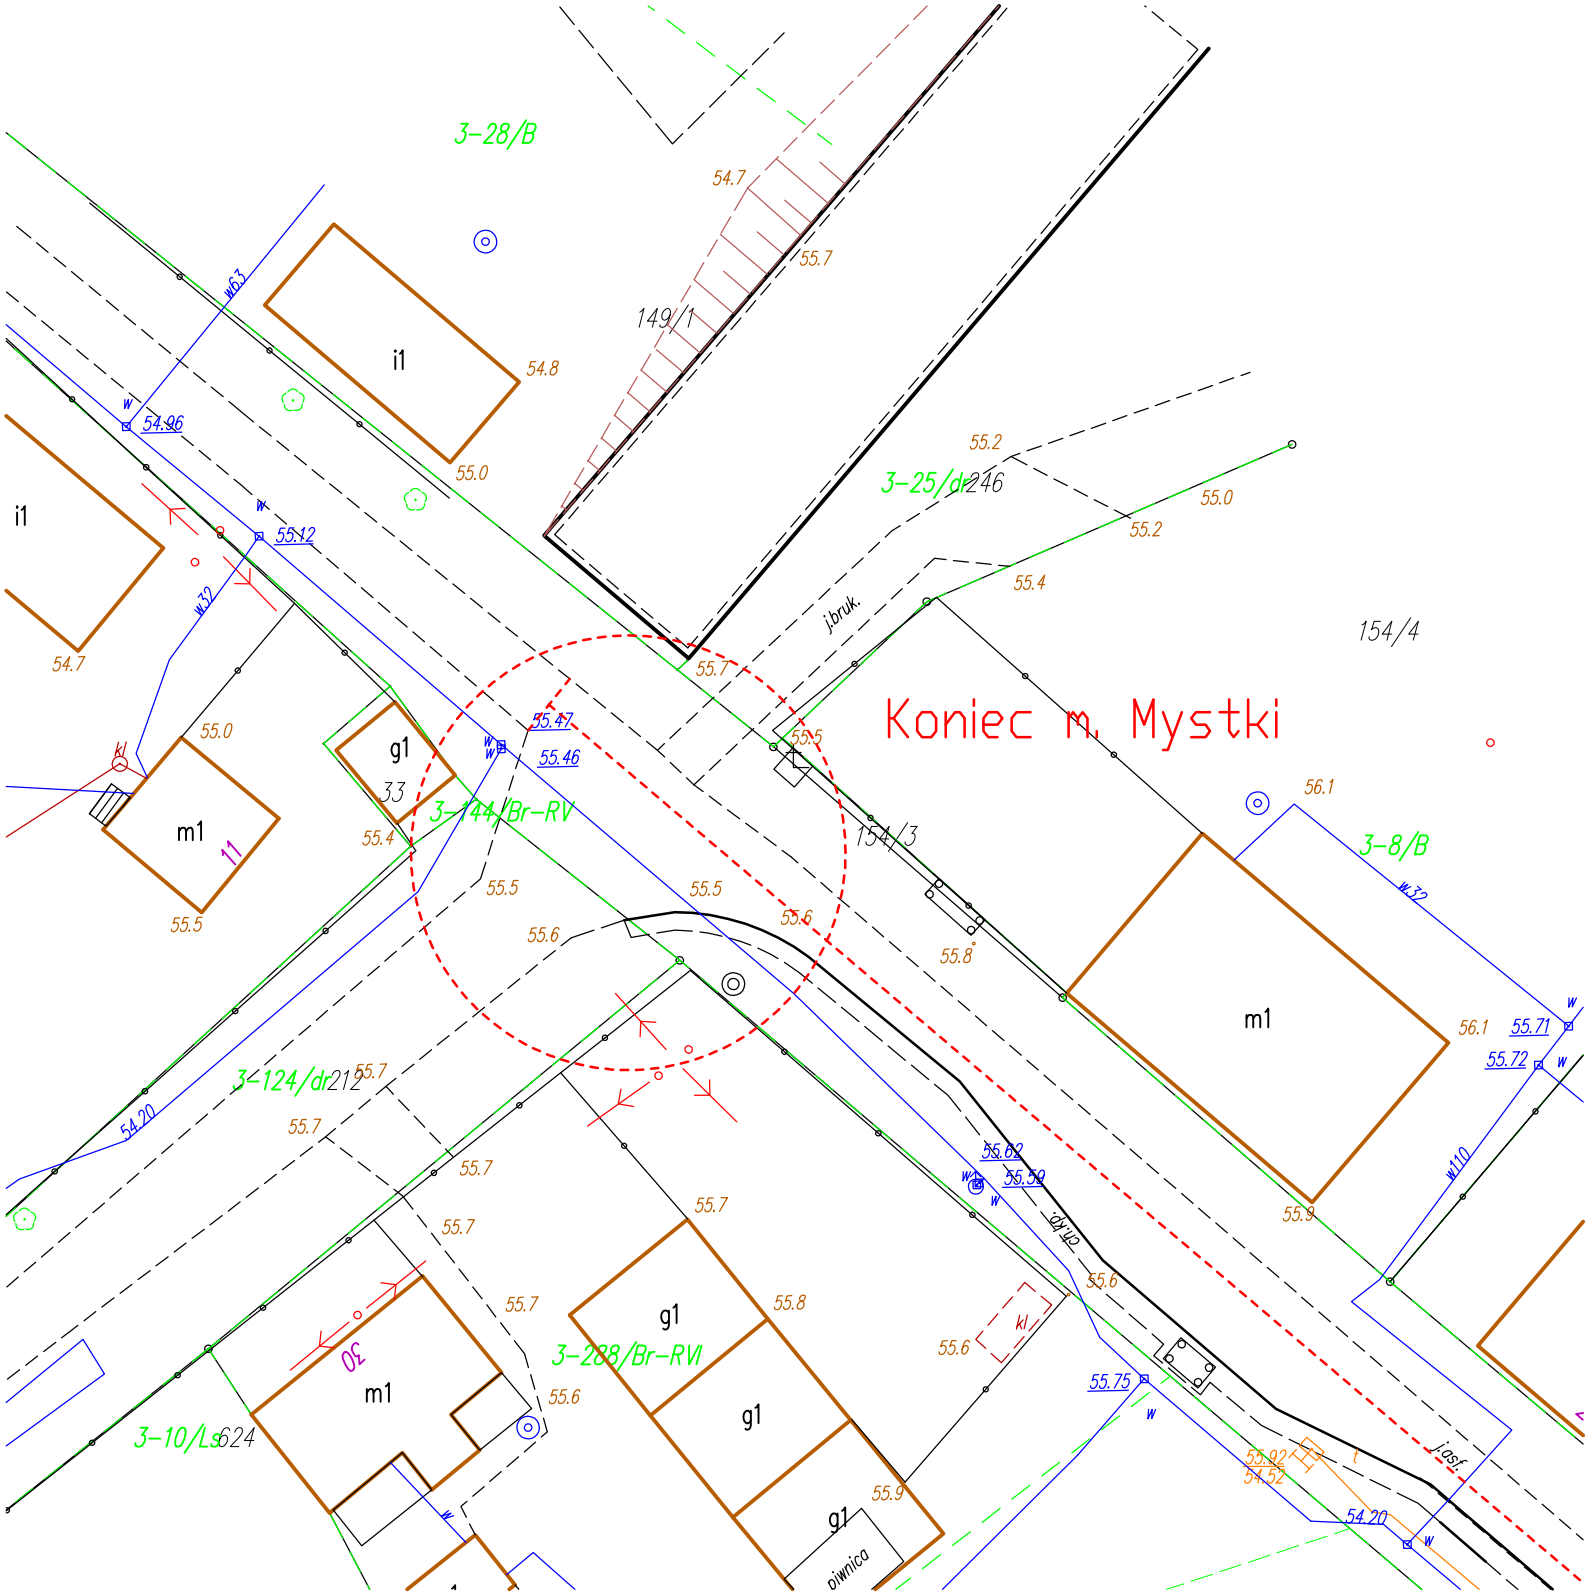
Koniec m. Mystki
3-28/B
149/1
i1
i1
54.8
55.0
54.7
54.96
55.12
w63
w32
55.2
3-25/dr246
55.0
55.2
55.4
jbruk.
154/4
55.7
55.5
55.47
55.46
g1
33
3-144/Br-RV
m1
11
55.0
55.4
55.5
55.5
55.6
55.6
154/3
55.8
3-8/B
56.1
m1
56.1
55.71
55.72
w110
55.9
3-124/dr212
54.20
55.7
55.7
55.7
55.7
55.7
55.62
55.59
dr.uz.
55.6
55.8
g1
3-288/Br-RVI
g1
55.6
kl
55.75
m1
3-10/Ls624
55.6
55.9
g1
piwnica
55.92
54.52
54.20
jasf.