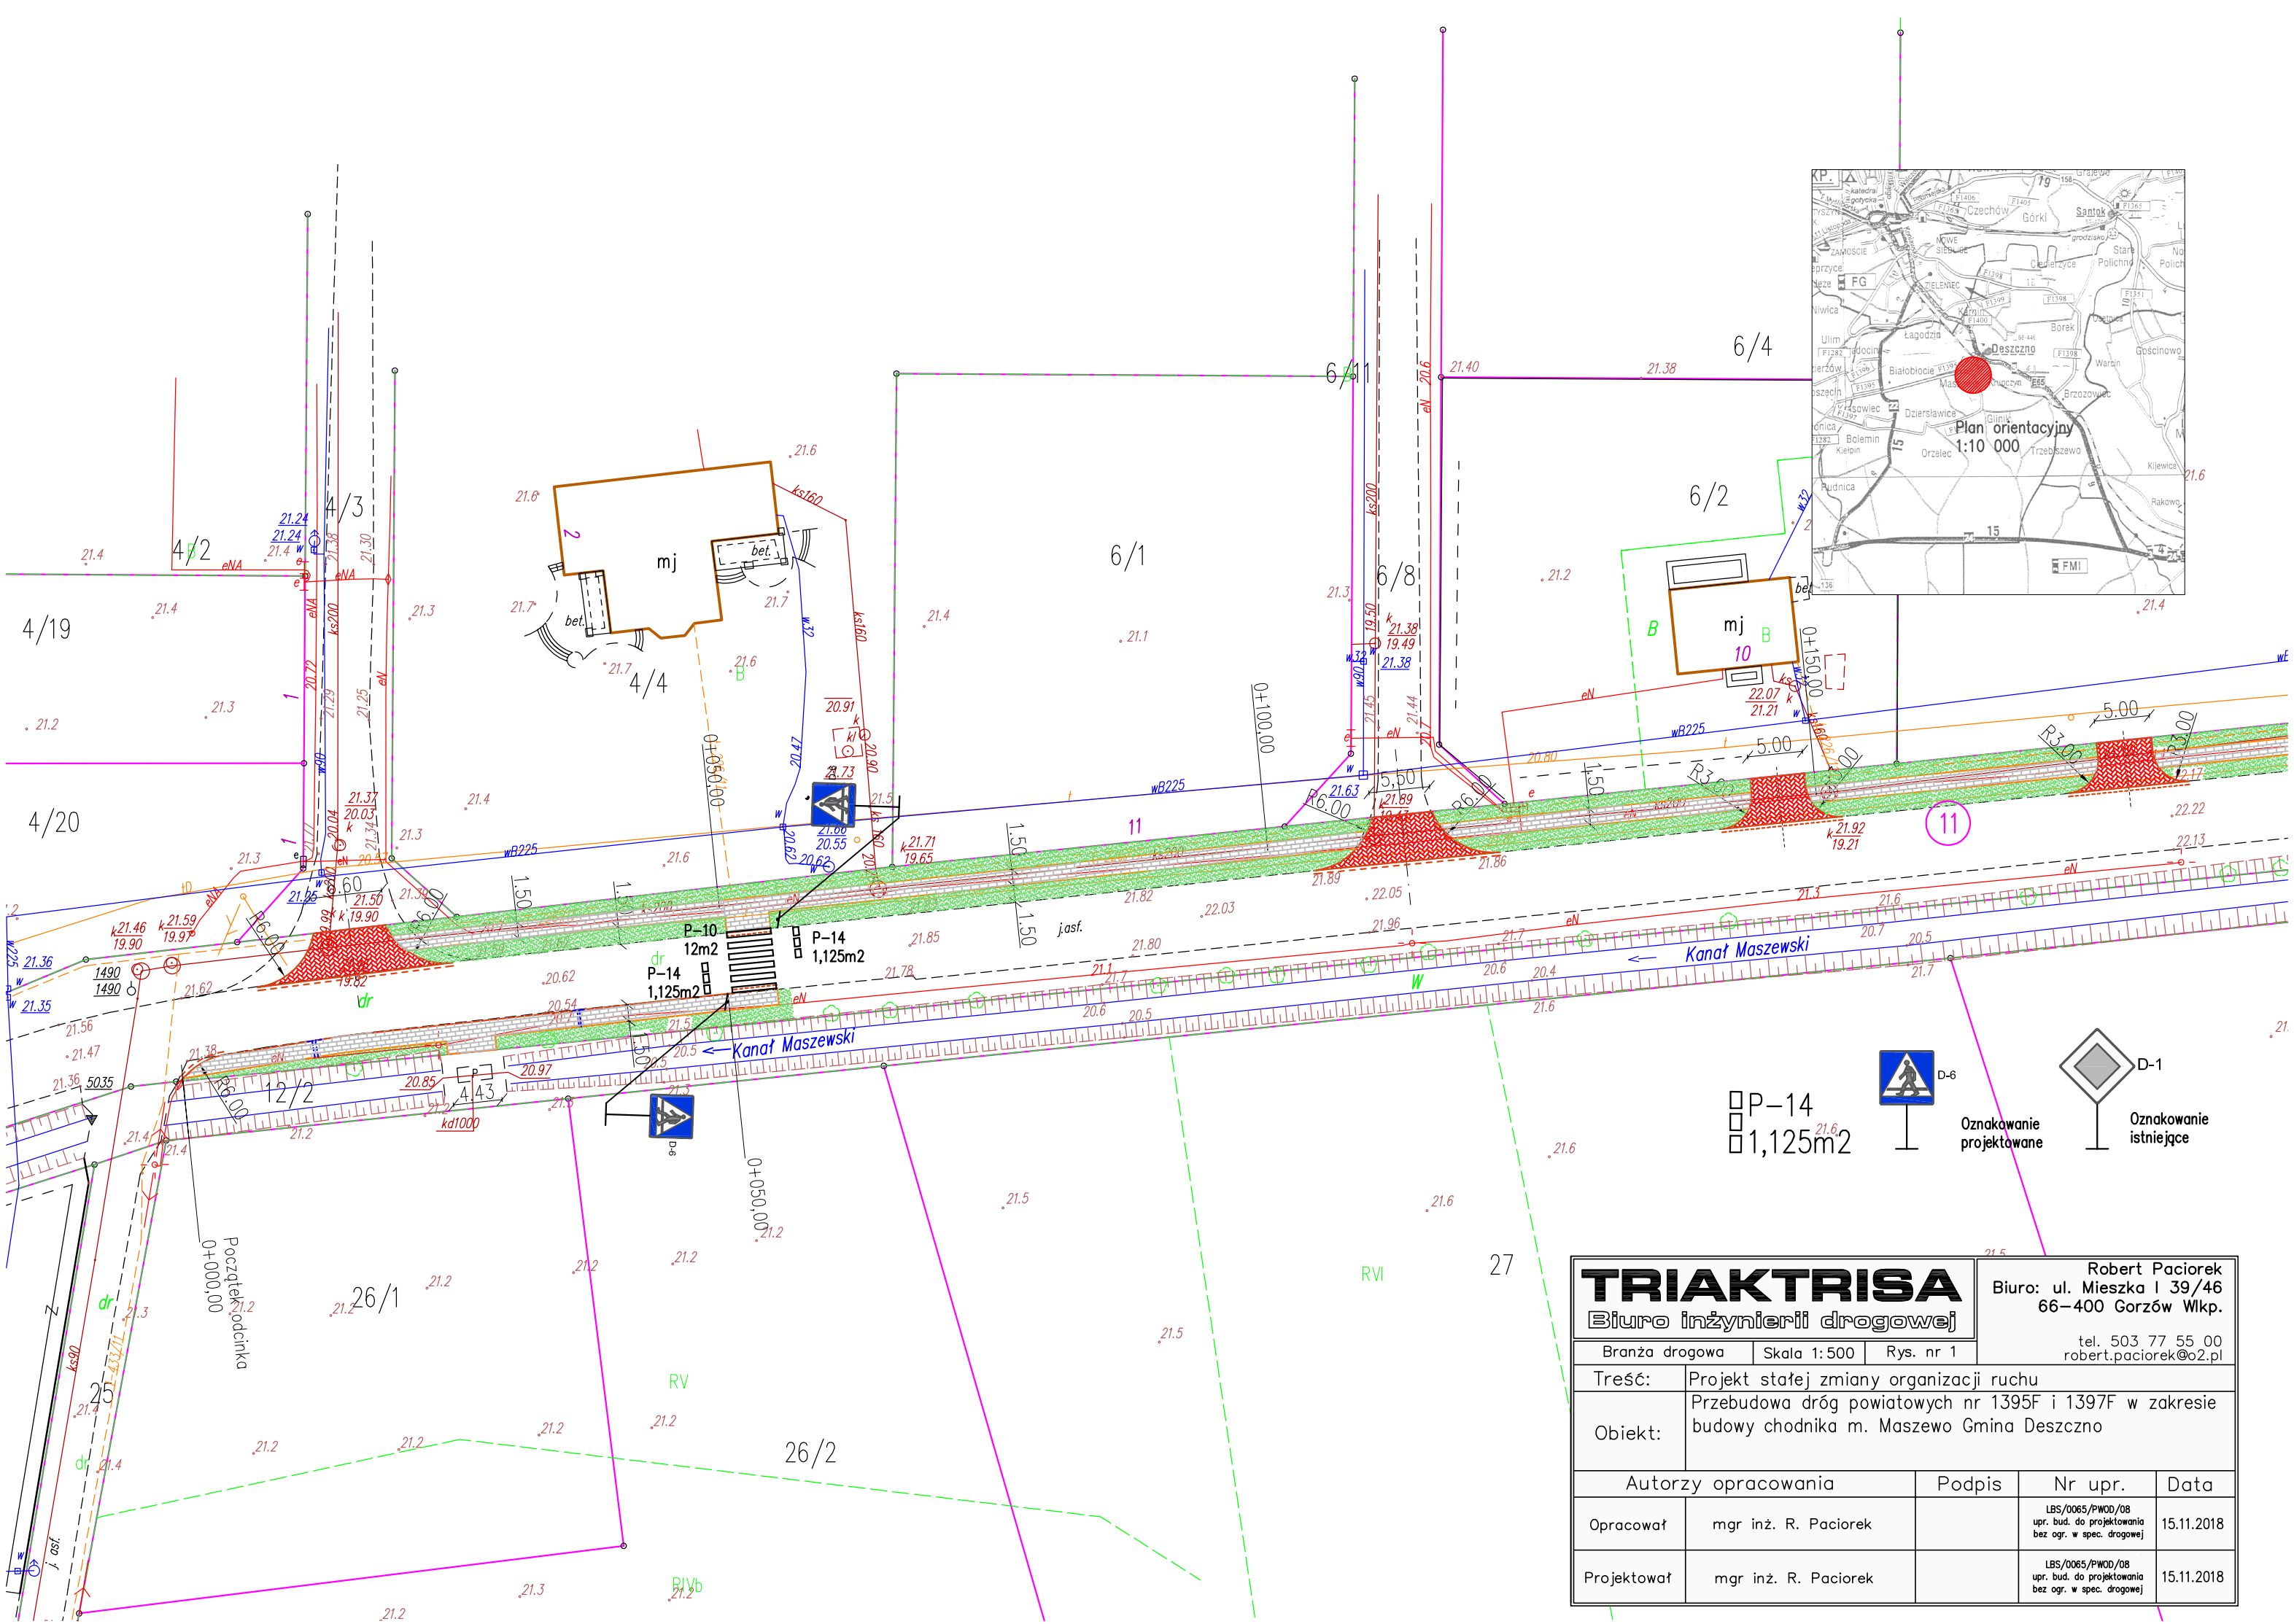

TRIAKTRISA Biuro inżynierii drogowej			Robert Paciorek Biuro: ul. Mieszka I 39/46 66-400 Gorzów Wlkp. tel. 503 77 55 00 robert.paciorek@o2.pl
Branża drogowa	Skala 1:500	Rys. nr 1	

Treść:	Projekt stałej zmiany organizacji ruchu			
Obiekt:	Przebudowa dróg powiatowych nr 1395F i 1397F w zakresie budowy chodnika m. Maszewo Gmina Deszczno			
Autorzy opracowania		Podpis	Nr upr.	Data
Opracował	mgr inż. R. Paciorek		LBS/0065/PWOD/08 upr. bud. do projektowania bez ogr. w spec. drogowej	15.11.2018
Projektował	mgr inż. R. Paciorek		LBS/0065/PWOD/08 upr. bud. do projektowania bez ogr. w spec. drogowej	15.11.2018