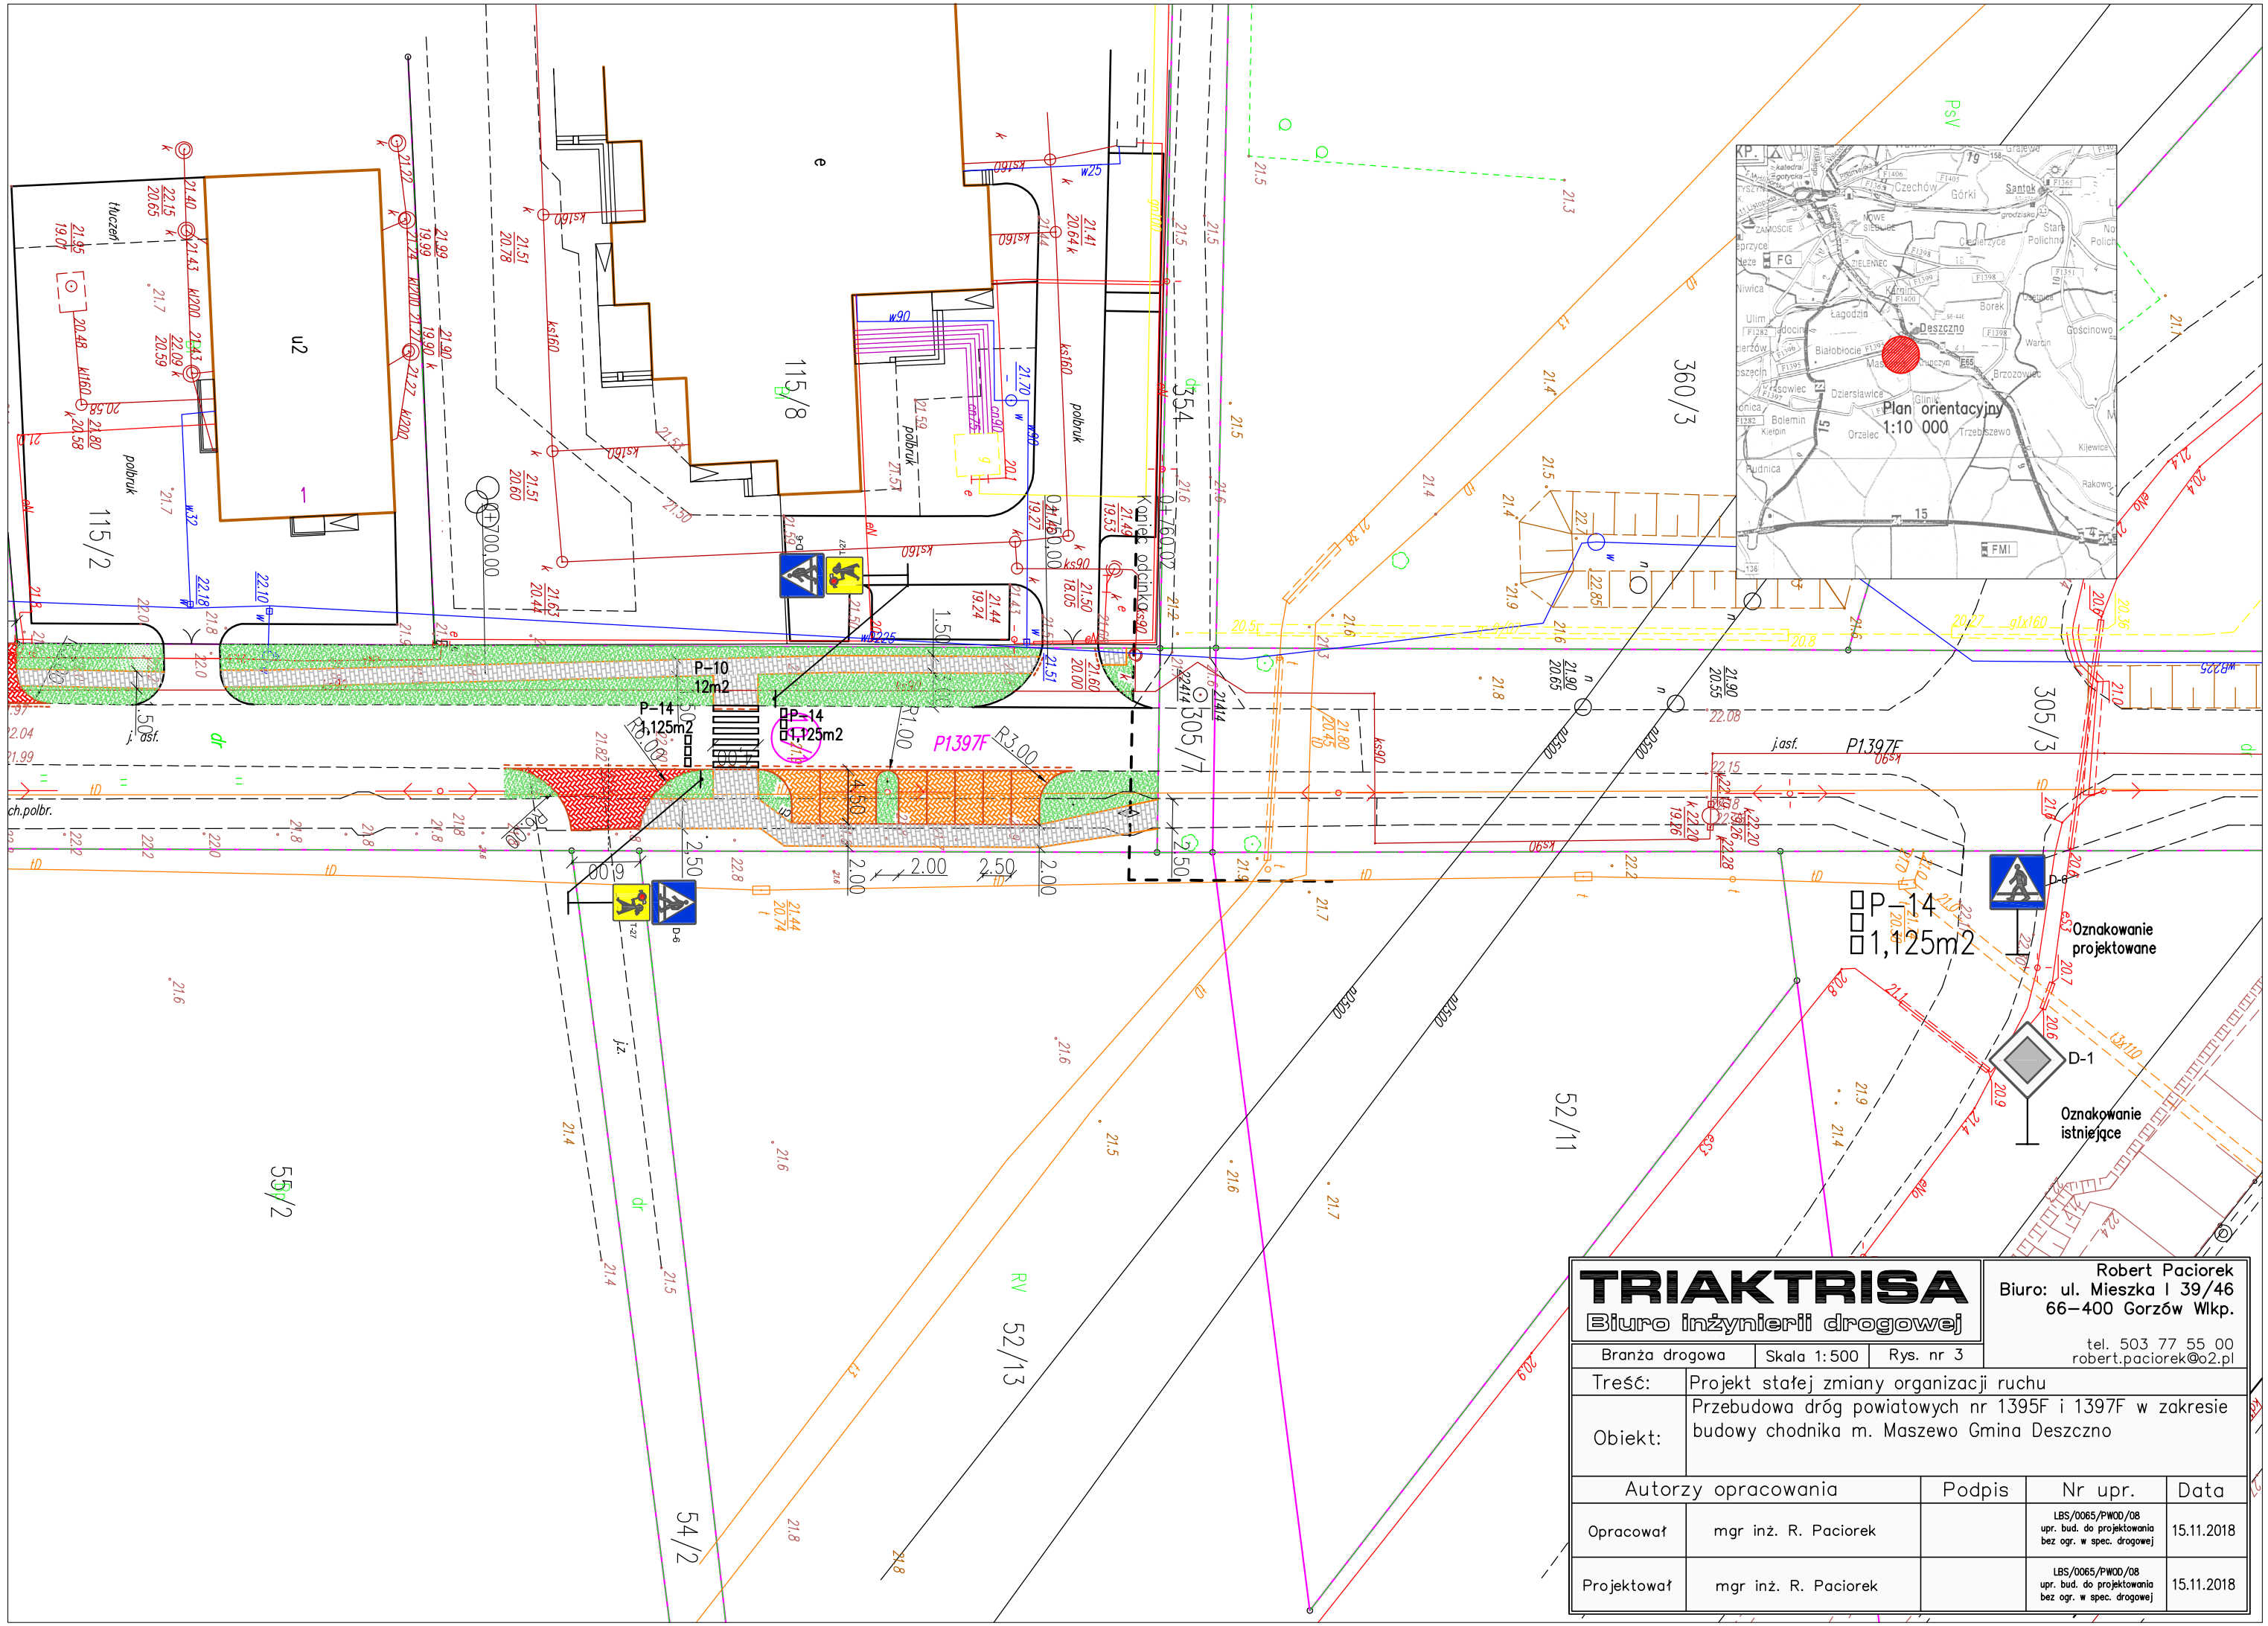
P-10
12m2
P-14
1,125m2
P-14
1,125m2
P1397F
P1397F
Plan orientacyjny
1:10 000
Oznakowanie projektowane
Oznakowanie istniejące
P-14
1,125m2
D-1
D-6
D-6
115/2
115/8
354
360/3
305/7
305/3
55/2
52/11
52/13
54/2
u2
1
Kanał odpinko-wy
TRIAKTRISA
Biuro inżynierii drogowej
Robert Paciorek
Biuro: ul. Mieszka I 39/46
66-400 Gorzów Wlkp.
tel. 503 77 55 00
robert.paciorek@o2.pl
Branża drogowa
Skala 1:500
Rys. nr 3
Treść: Projekt stałej zmiany organizacji ruchu
Obiekt: Przebudowa dróg powiatowych nr 1395F i 1397F w zakresie budowy chodnika m. Maszewo Gmina Deszczno
Autorzy opracowania
Podpis
Nr upr.
Data
Opracował
mgr inż. R. Paciorek
LBS/0065/PWOD/08 upr. bud. do projektowania bez ogr. w spec. drogowej
15.11.2018
Projektował
mgr inż. R. Paciorek
LBS/0065/PWOD/08 upr. bud. do projektowania bez ogr. w spec. drogowej
15.11.2018